


ВНЕСЕНИЕ ИЗМЕНЕНИЙ В ГЕНЕРАЛЬНЫЙ ПЛАН
ДМИТРИЕВСКОГО СЕЛЬСКОГО ПОСЕЛЕНИЯ
КАВКАЗСКОГО РАЙОНА

МАТЕРИАЛЫ ПО ОБОСНОВАНИЮ
КАРТА РАСПОЛОЖЕНИЯ ПЛАНИРУЕМЫХ ОБЪЕКТОВ ФЕДЕРАЛЬНОГО,
РЕГИОНАЛЬНОГО, МЕСТНОГО (РАЙОННОГО) И МЕСТНОГО ЗНАЧЕНИЯ. М 1:25000

УСЛОВНЫЕ ОБОЗНАЧЕНИЯ

ГРАНИЦЫ СУБЪЕКТОВ РОССИЙСКОЙ ФЕДЕРАЦИИ,
МУНИЦИПАЛЬНЫХ ОБРАЗОВАНИЙ, НАСЕЛЕННЫХ ПУНКТОВ
Границы единиц административно-территориального
деления Российской Федерации

<div>существующие</div> <div><div><div></div><div></div><div></div><div></div></div></div>	<div>планируемые</div> <div><div></div><div></div><div></div><div></div></div>	Граница субъекта Российской Федерации
<div><div><div></div><div></div><div></div><div></div></div></div>	<div><div></div><div></div><div></div><div></div></div>	Граница муниципального района
<div><div><div></div><div></div><div></div><div></div></div></div>	<div><div></div><div></div><div></div><div></div></div>	Граница сельского поселения
<div><div><div></div><div></div><div></div><div></div></div></div>	<div><div></div><div></div><div></div><div></div></div>	Граница населенного пункта

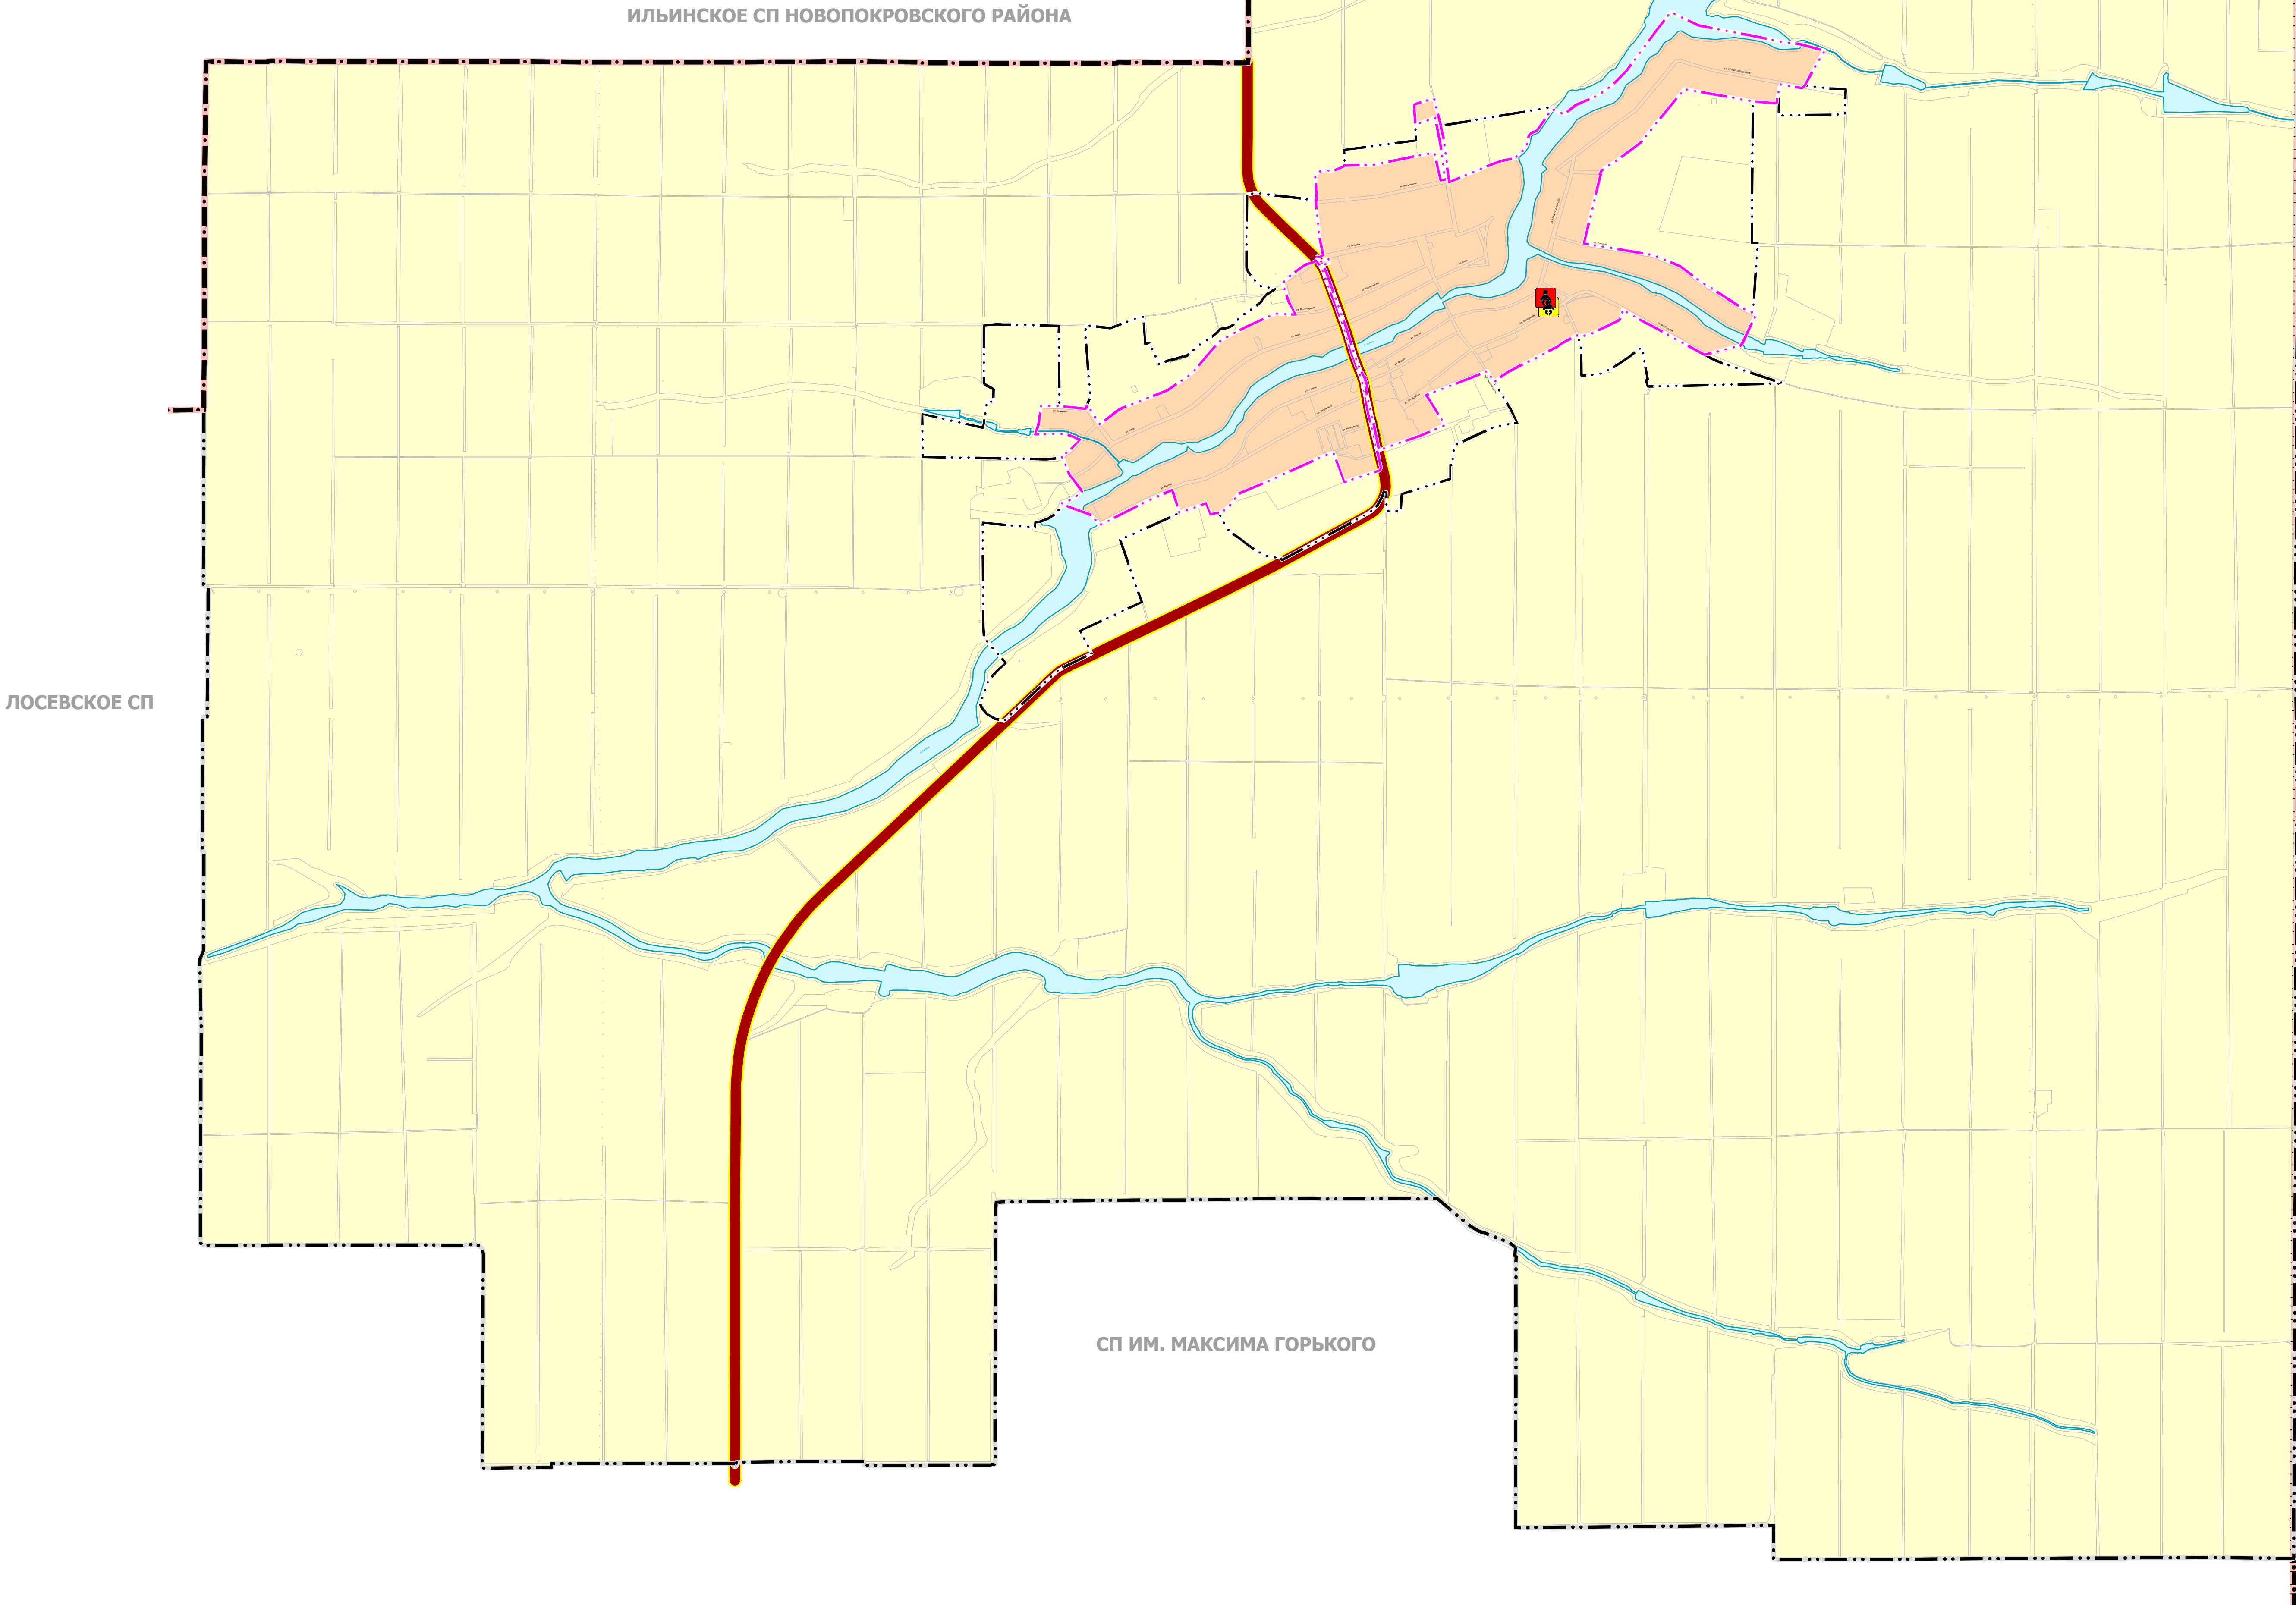

ТЕРРИТОРИИ

Территории населенных пунктов

ПРИРОДНЫЕ ОБЪЕКТЫ

Поверхностные водные объекты

Водоток (река, ручей, канал)

ОБЪЕКТЫ РЕГИОНАЛЬНОГО ЗНАЧЕНИЯ

ОБЪЕКТЫ ТРАНСПОРТНОЙ ИНФРАСТРУКТУРЫ

Автомобильные дороги

<div>существующий и проектируемый</div> <div><div><div></div><div></div><div></div><div></div></div></div>	<div>планируемый к реализации</div> <div><div><div></div><div></div><div></div><div></div></div></div>	<div>планируемый к реализации</div> <div><div><div></div><div></div><div></div><div></div></div></div>	Автомобильные дороги регионального значения
--	--	--	---

ОБЪЕКТЫ МЕСТНОГО ЗНАЧЕНИЯ

ОБЪЕКТЫ ОБРАЗОВАНИЯ И НАУКИ

Объекты образования и науки

Дошкольная образовательная организация

Общество с ограниченной ответственностью "Научно-проектная организация "Южный градостроительный центр"			
Директор			С. Ю. Труханов
Главный архитектор проекта			В. Н. Бережная
Архитектор			А. В. Золотарев
Заказчик:	Администрация МО Кавказский район, ИП Глав КВХ Каналин А.В.		
Проект:	Выснесение изменений в генеральный план Дмитриевского сельского поселения Кавказского района		
Чертеж:	Карта расположения планируемых объектов федерального, регионального, местного (районного) и местного значения		
г. Ростов-на-Дону 2021 г.	Заказ № 27-2021	Масштаб 1:25 000	Формат 80x90(л)