


ВНЕСЕНИЕ ИЗМЕНЕНИЙ В ГЕНЕРАЛЬНЫЙ ПЛАН
ДМИТРИЕВСКОГО СЕЛЬСКОГО ПОСЕЛЕНИЯ КАВКАЗСКОГО РАЙОНА

УТВЕРЖДАЕМАЯ ЧАСТЬ
КАРТА ПЛАНИРУЕМОГО РАЗМЕЩЕНИЯ ОБЪЕКТОВ МЕСТНОГО ЗНАЧЕНИЯ ПОСЕЛЕНИЯ. М 1:10000

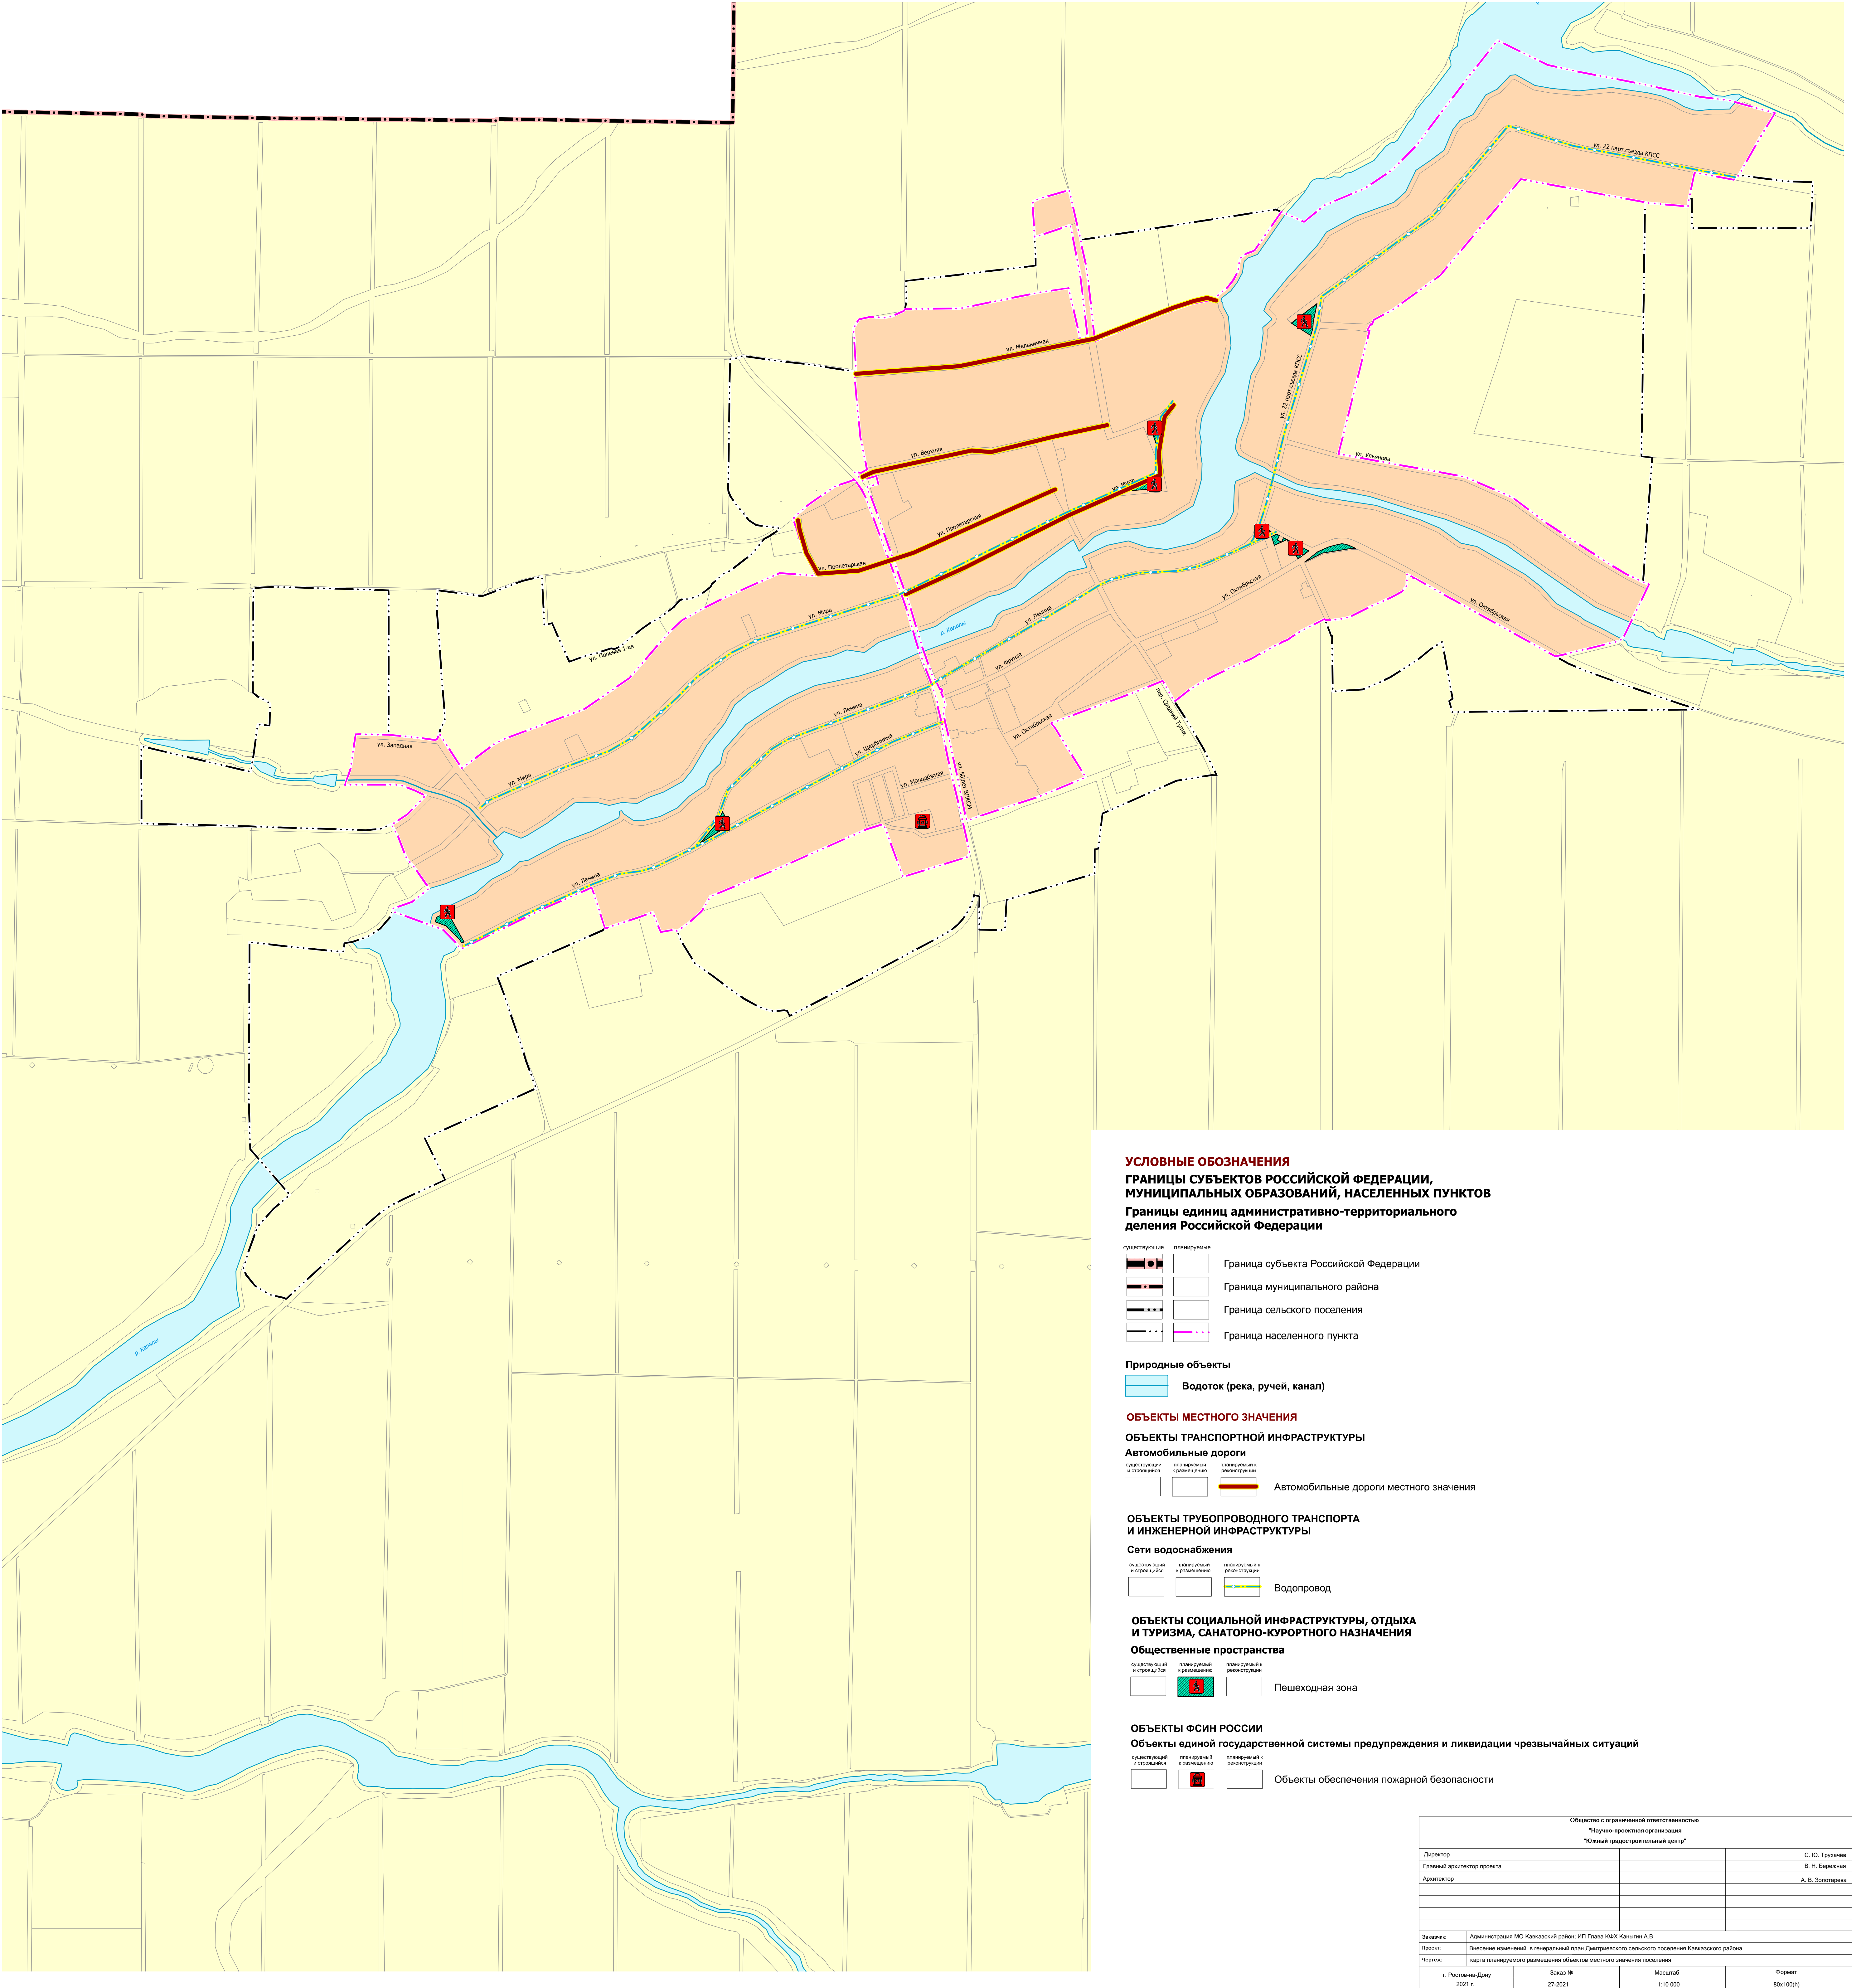

УСЛОВНЫЕ ОБОЗНАЧЕНИЯ
ГРАНИЦЫ СУБЪЕКТОВ РОССИЙСКОЙ ФЕДЕРАЦИИ,
МУНИЦИПАЛЬНЫХ ОБРАЗОВАНИЙ, НАСЕЛЕННЫХ ПУНКТОВ
Границы единиц административно-территориального
деления Российской Федерации

- существующие планируемые
- Граница субъекта Российской Федерации
 - Граница муниципального района
 - Граница сельского поселения
 - Граница населенного пункта

Природные объекты
Водоток (река, ручей, канал)

ОБЪЕКТЫ МЕСТНОГО ЗНАЧЕНИЯ
ОБЪЕКТЫ ТРАНСПОРТНОЙ ИНФРАСТРУКТУРЫ

- Автомобильные дороги
- существующие и строящиеся
 - планируемые к развитию
 - планируемые к реконструкции
 - Автомобильные дороги местного значения

ОБЪЕКТЫ ТРУБОПРОВОДНОГО ТРАНСПОРТА
И ИНЖЕНЕРНОЙ ИНФРАСТРУКТУРЫ

- Сети водоснабжения
- существующие и строящиеся
 - планируемые к развитию
 - планируемые к реконструкции
 - Водопровод

ОБЪЕКТЫ СОЦИАЛЬНОЙ ИНФРАСТРУКТУРЫ, ОТДЫХА
И ТУРИЗМА, САНАТОРНО-КУРОРТНОГО НАЗНАЧЕНИЯ

- Общественные пространства
- существующие и строящиеся
 - планируемые к развитию
 - планируемые к реконструкции
 - Пешеходная зона

ОБЪЕКТЫ ФСИН РОССИИ
Объекты единой государственной системы предупреждения и ликвидации чрезвычайных ситуаций

- существующие и строящиеся
- планируемые к развитию
- планируемые к реконструкции
- Объекты обеспечения пожарной безопасности

Общество с ограниченной ответственностью "Научно-проектная организация "Южный градостроительный центр"			
Директор			С. Ю. Труханов
Главный архитектор проекта			В. Н. Баранов
Архитектор			А. В. Золотарев
Заказчик:	Администрация МО Кавказский район, ИТ Главы КРХ Кавказ А.В.		
Проект:	Внесение изменений в генеральный план Дмитриевского сельского поселения Кавказского района		
Чертеж:	карта планируемого размещения объектов местного значения поселения		
г. Ростов-на-Дону 2021 г.	Заказ № 27-2021	Масштаб 1:10 000	Формат 80x100(н)