ВНЕСЕНИЕ ИЗМЕНЕНИЙ В ГЕНЕРАЛЬНЫЙ ПЛАН МИРСКОГО СЕЛЬСКОГО ПОСЕЛЕНИЯ КАВКАЗСКОГО РАЙОНА КРАСНОДАРСКОГО КРАЯ

Положение о территориальном планировании

Карта планируемого размещения объектов местного значения поселения

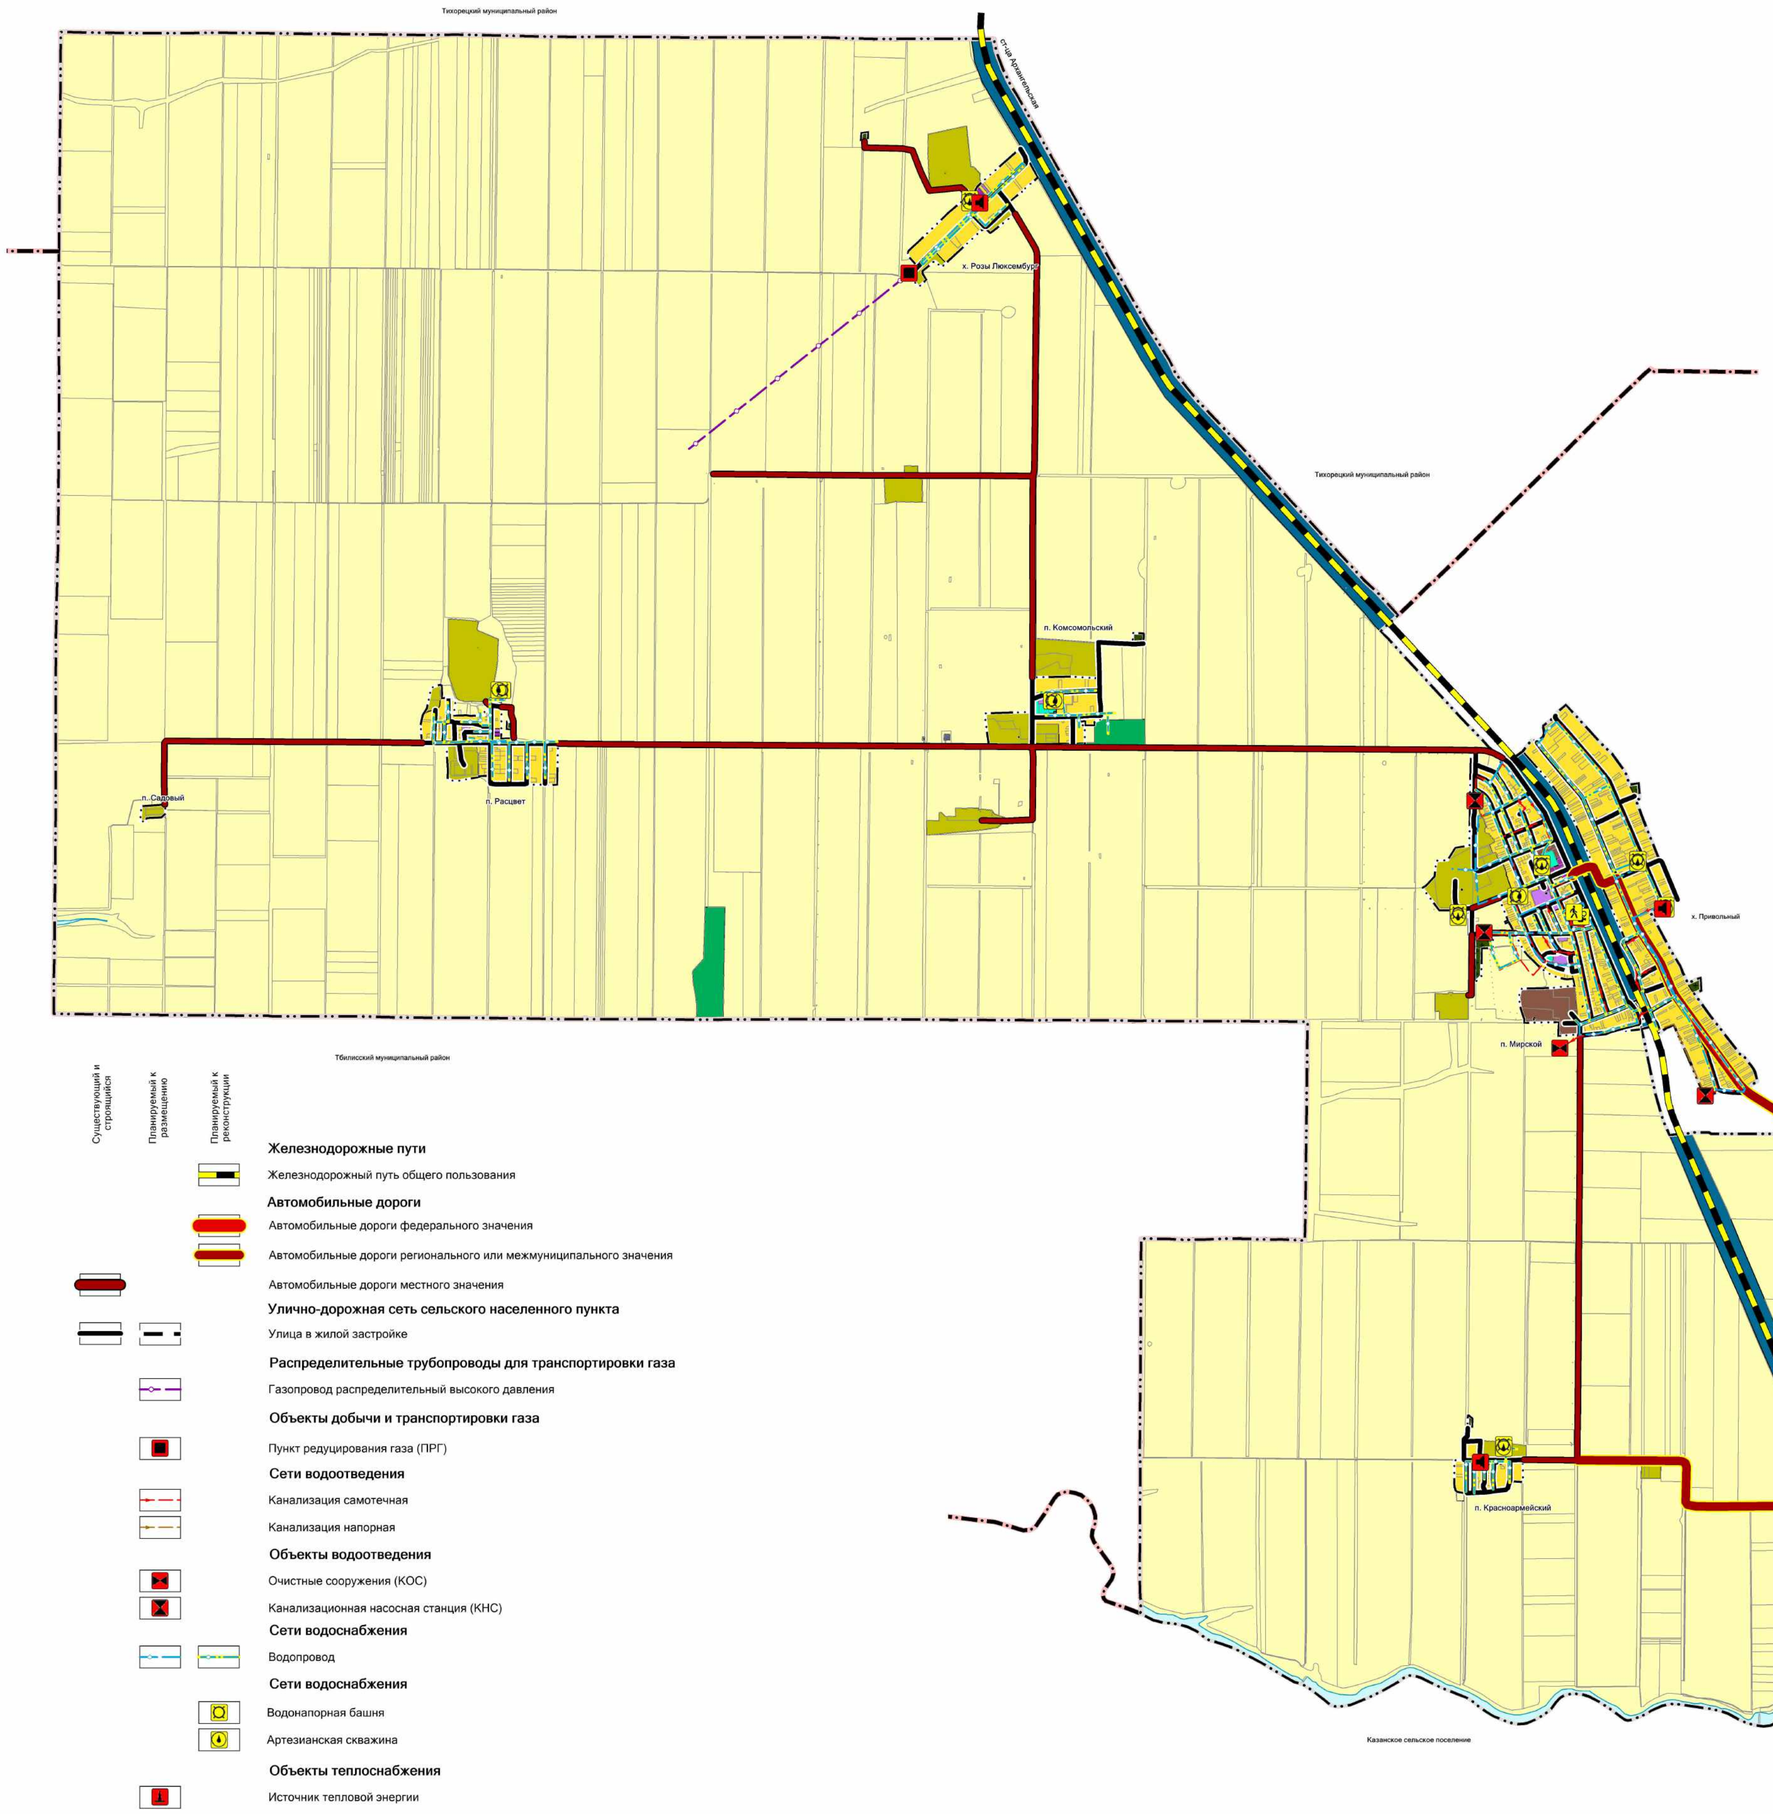

Условные обозначения

Существ.

Границы

- Граница муниципального района
- Граница городского поселения
- Граница сельского поселения
- Граница населенного пункта

Поверхностные водные объекты

- Водоток (река, ручей, канал)

Иные обозначения

- Границы участков по данным ЕГРН

Существ. | Планируемые

Функциональные зоны

- Зона застройки индивидуальными жилыми домами
- Зона застройки малоэтажными жилыми домами (до 4 этажей, включая мансардный)
- Многофункциональная общественно-деловая зона
- Зона специализированной общественной застройки
- Производственная зона
- Зона инженерной инфраструктуры
- Зона транспортной инфраструктуры
- Зоны сельскохозяйственного использования
- Производственная зона сельскохозяйственных предприятий
- Зона озелененных территорий общего пользования (парки, сады, скверы, бульвары, городские леса)
- Лесопарковая зона
- Зона кладбищ

Существующий и строящийся | Планируемый к размещению | Планируемый к реконструкции

Железнодорожные пути

- Железнодорожный путь общего пользования

Автомобильные дороги

- Автомобильные дороги федерального значения
- Автомобильные дороги регионального или межмуниципального значения
- Автомобильные дороги местного значения

Улично-дорожная сеть сельского населенного пункта

- Улица в жилой застройке

Распределительные трубопроводы для транспортировки газа

- Газопровод распределительный высокого давления

Объекты добычи и транспортировки газа

- Пункт редуцирования газа (ПРГ)

Сети водоотведения

- Канализация самотечная
- Канализация напорная

Объекты водоотведения

- Очистные сооружения (КОС)
- Канализационная насосная станция (КНС)

Сети водоснабжения

- Водопровод

Сети водоснабжения

- Водонапорная башня
- Артезианская скважина

Объекты теплоснабжения

- Источник тепловой энергии

Объекты единой государственной системы предупреждения и ликвидации чрезвычайных ситуаций

- Объекты информирования и оповещения

Объекты культуры и искусства

- Объект культурно-досугового (клубного) типа

Общественные пространства

- Пешеходная зона

МАСШТАБ 1: 25 000

25 м 0 25 м 50 100 150 200 250

Изм.	Кол.уч.	Лист	№ док.	Подпись	Дата
Ген. директор		Ложкин А.С.			06.24
Нач. отдела		Гавриков Д.П.			06.24
Рук. проекта		Кононова Е.Ю.			06.24
Автор		Алексеев К.А.			06.24

Договор № 657 от 03.06.24 г.

Внесение изменений в генеральный план Мирского сельского поселения Кавказского района Краснодарского края

Положение о территориальном планировании

Стадия	Лист	Листов
ГП	1	1

Карта планируемого размещения объектов местного значения поселения
М 1:25000

G-Dynamic инженерно-технический центр

ВНЕСЕНИЕ ИЗМЕНЕНИЙ В ГЕНЕРАЛЬНЫЙ ПЛАН
МИРСКОГО СЕЛЬСКОГО ПОСЕЛЕНИЯ КАВКАЗСКОГО РАЙОНА КРАСНОДАРСКОГО КРАЯ
Положение о территориальном планировании

Фрагменты карты планируемого размещения объектов местного значения поселения

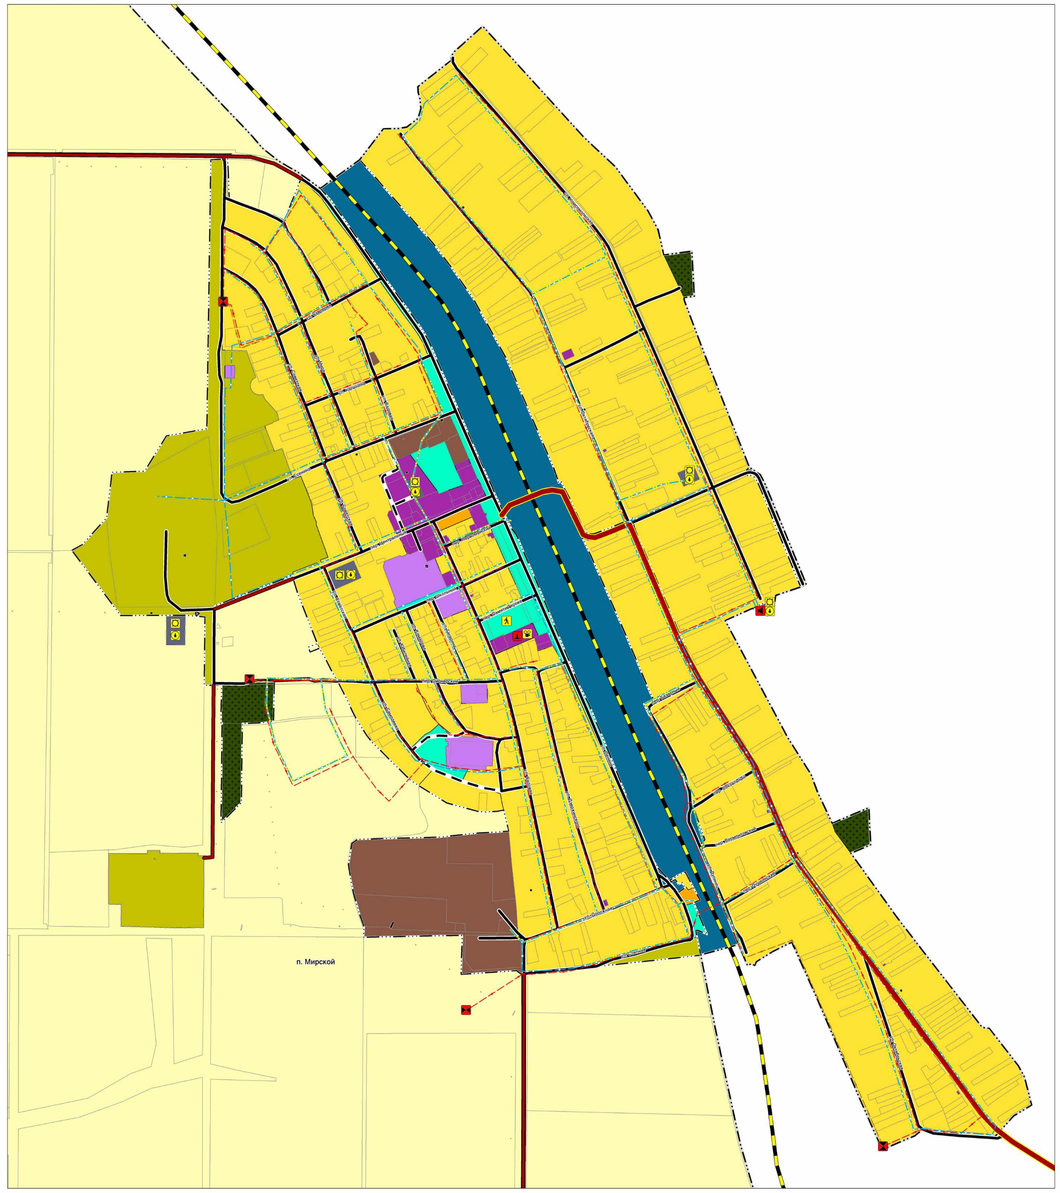

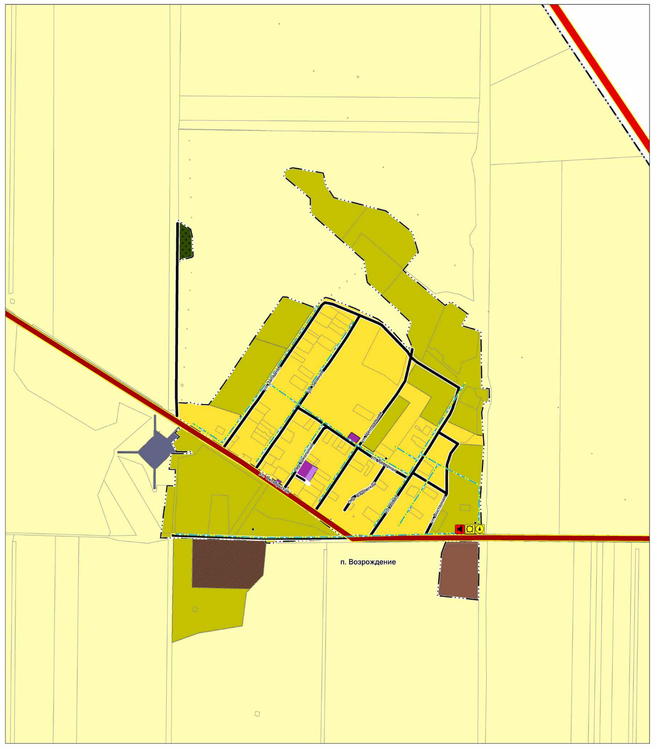

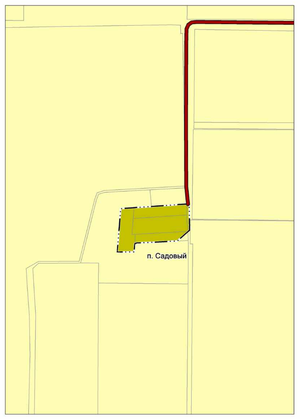

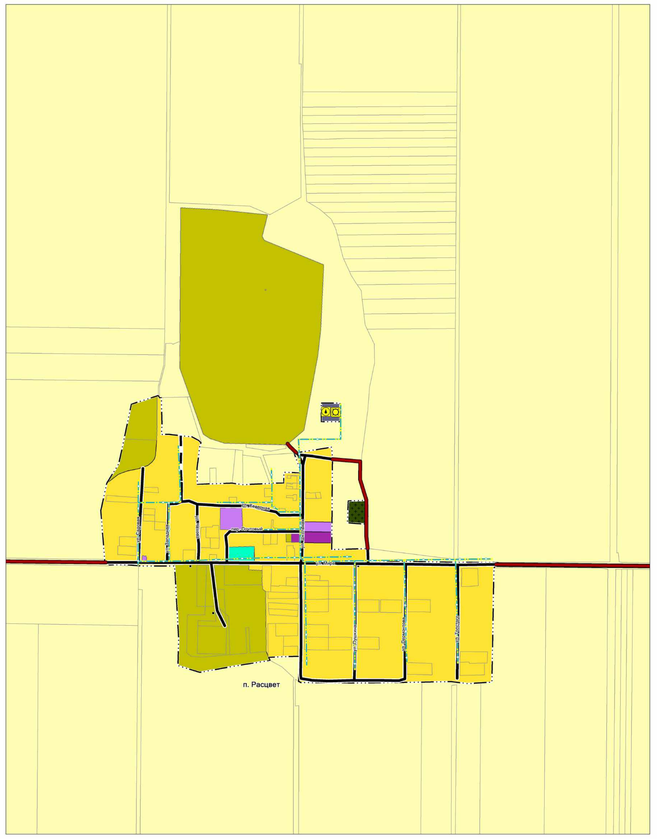

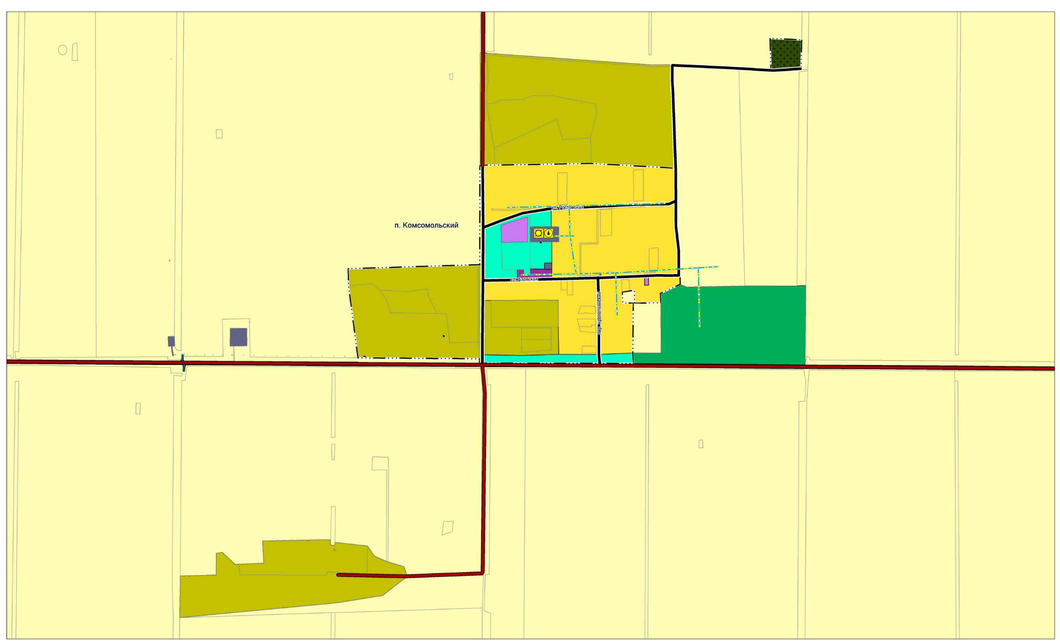

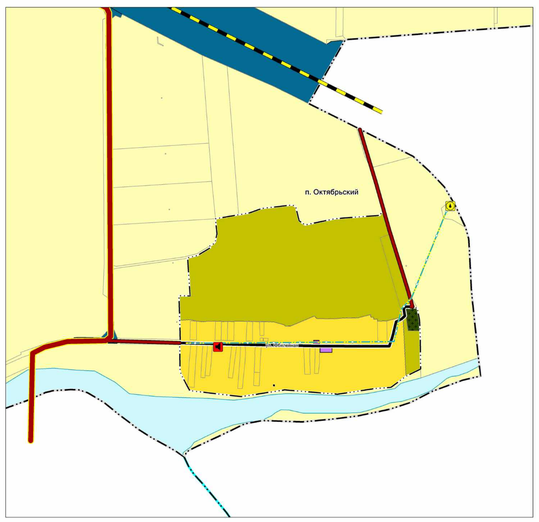

Условные обозначения

Существ. | Планируемые

Границы
- Граница муниципального района
- Граница городского поселения
- Граница сельского поселения
- Граница населенного пункта

Поверхностные водные объекты
- Водоток (река, ручей, канал)

Иные обозначения
- Границы участков по данным ЕГРН

Функциональные зоны
- Зона застройки индивидуальными жилыми домами
- Зона застройки малоэтажными жилыми домами (до 4 этажей, включая мансардный)
- Многофункциональная общественно-деловая зона
- Зона специализированной общественной застройки
- Производственная зона
- Зона инженерной инфраструктуры
- Зона транспортной инфраструктуры
- Зоны сельскохозяйственного использования
- Производственная зона сельскохозяйственных предприятий
- Зона озелененных территорий общего пользования (парки, сады, скверы, бульвары, городские леса)
- Лесопарковая зона
- Зона кладбищ

Существующие и проектные | Планируемые к размещению | Планируемые к реконструкции

Железнодорожные пути
- Железнодорожный путь общего пользования

Автомобильные дороги
- Автомобильные дороги федерального значения
- Автомобильные дороги регионального или межмуниципального значения
- Автомобильные дороги местного значения

Улично-дорожная сеть сельского населенного пункта
- Улица в жилой застройке

Распределительные трубопроводы для транспортировки газа
- Газопровод распределительный высокого давления

Объекты добычи и транспортировки газа
- Пункт редуцирования газа (ПРГ)

Сети водоотведения
- Канализация самотечная
- Канализация напорная

Объекты водоотведения
- Очистные сооружения (КОС)
- Канализационная насосная станция (КНС)

Сети водоснабжения
- Водопровод

Существующие и проектные | Планируемые к реконструкции

Сети водоснабжения
- Водонапорная башня
- Артезианская скважина

Объекты теплоснабжения
- Источник тепловой энергии

Объекты единой государственной системы предупреждения и ликвидации чрезвычайных ситуаций
- Объекты информирования и оповещения

Объекты культуры и искусства
- Объект культурно-досугового (клубного) типа

Общественные пространства
- Пешеходная зона

МАСШТАБ 1: 5 000

50 м 0 50 м 100 200 300 400 500

						Договор № 657 от 03.06.24 г.
Изм.	Кол.уч.	Лист	№ док.	Подпись	Дата	Внесение изменений в генеральный план Мирского сельского поселения Кавказского района Краснодарского края
Ген. директор		Плахин А.С.			06.24	Положение о территориальном планировании
Ген. отдела		Тарасов Д.Г.			06.24	
Рук. проекта		Жихарев Е.Н.			06.24	
Автор		Клевакина К.А.			06.24	Фрагменты карты планируемого размещения объектов местного значения поселения М 1:5000

Стадия	Лист	Листов
ГП	1	1

G-Dynamic