


ВНЕСЕНИЕ ИЗМЕНЕНИЙ В ГЕНЕРАЛЬНЫЙ ПЛАН
ДМИТРИЕВСКОГО СЕЛЬСКОГО ПОСЕЛЕНИЯ КАВКАЗСКОГО РАЙОНА

УТВЕРЖДАЕМАЯ ЧАСТЬ
КАРТА ФУНКЦИОНАЛЬНЫХ ЗОН. ФРАГМЕНТ. М 1:10000

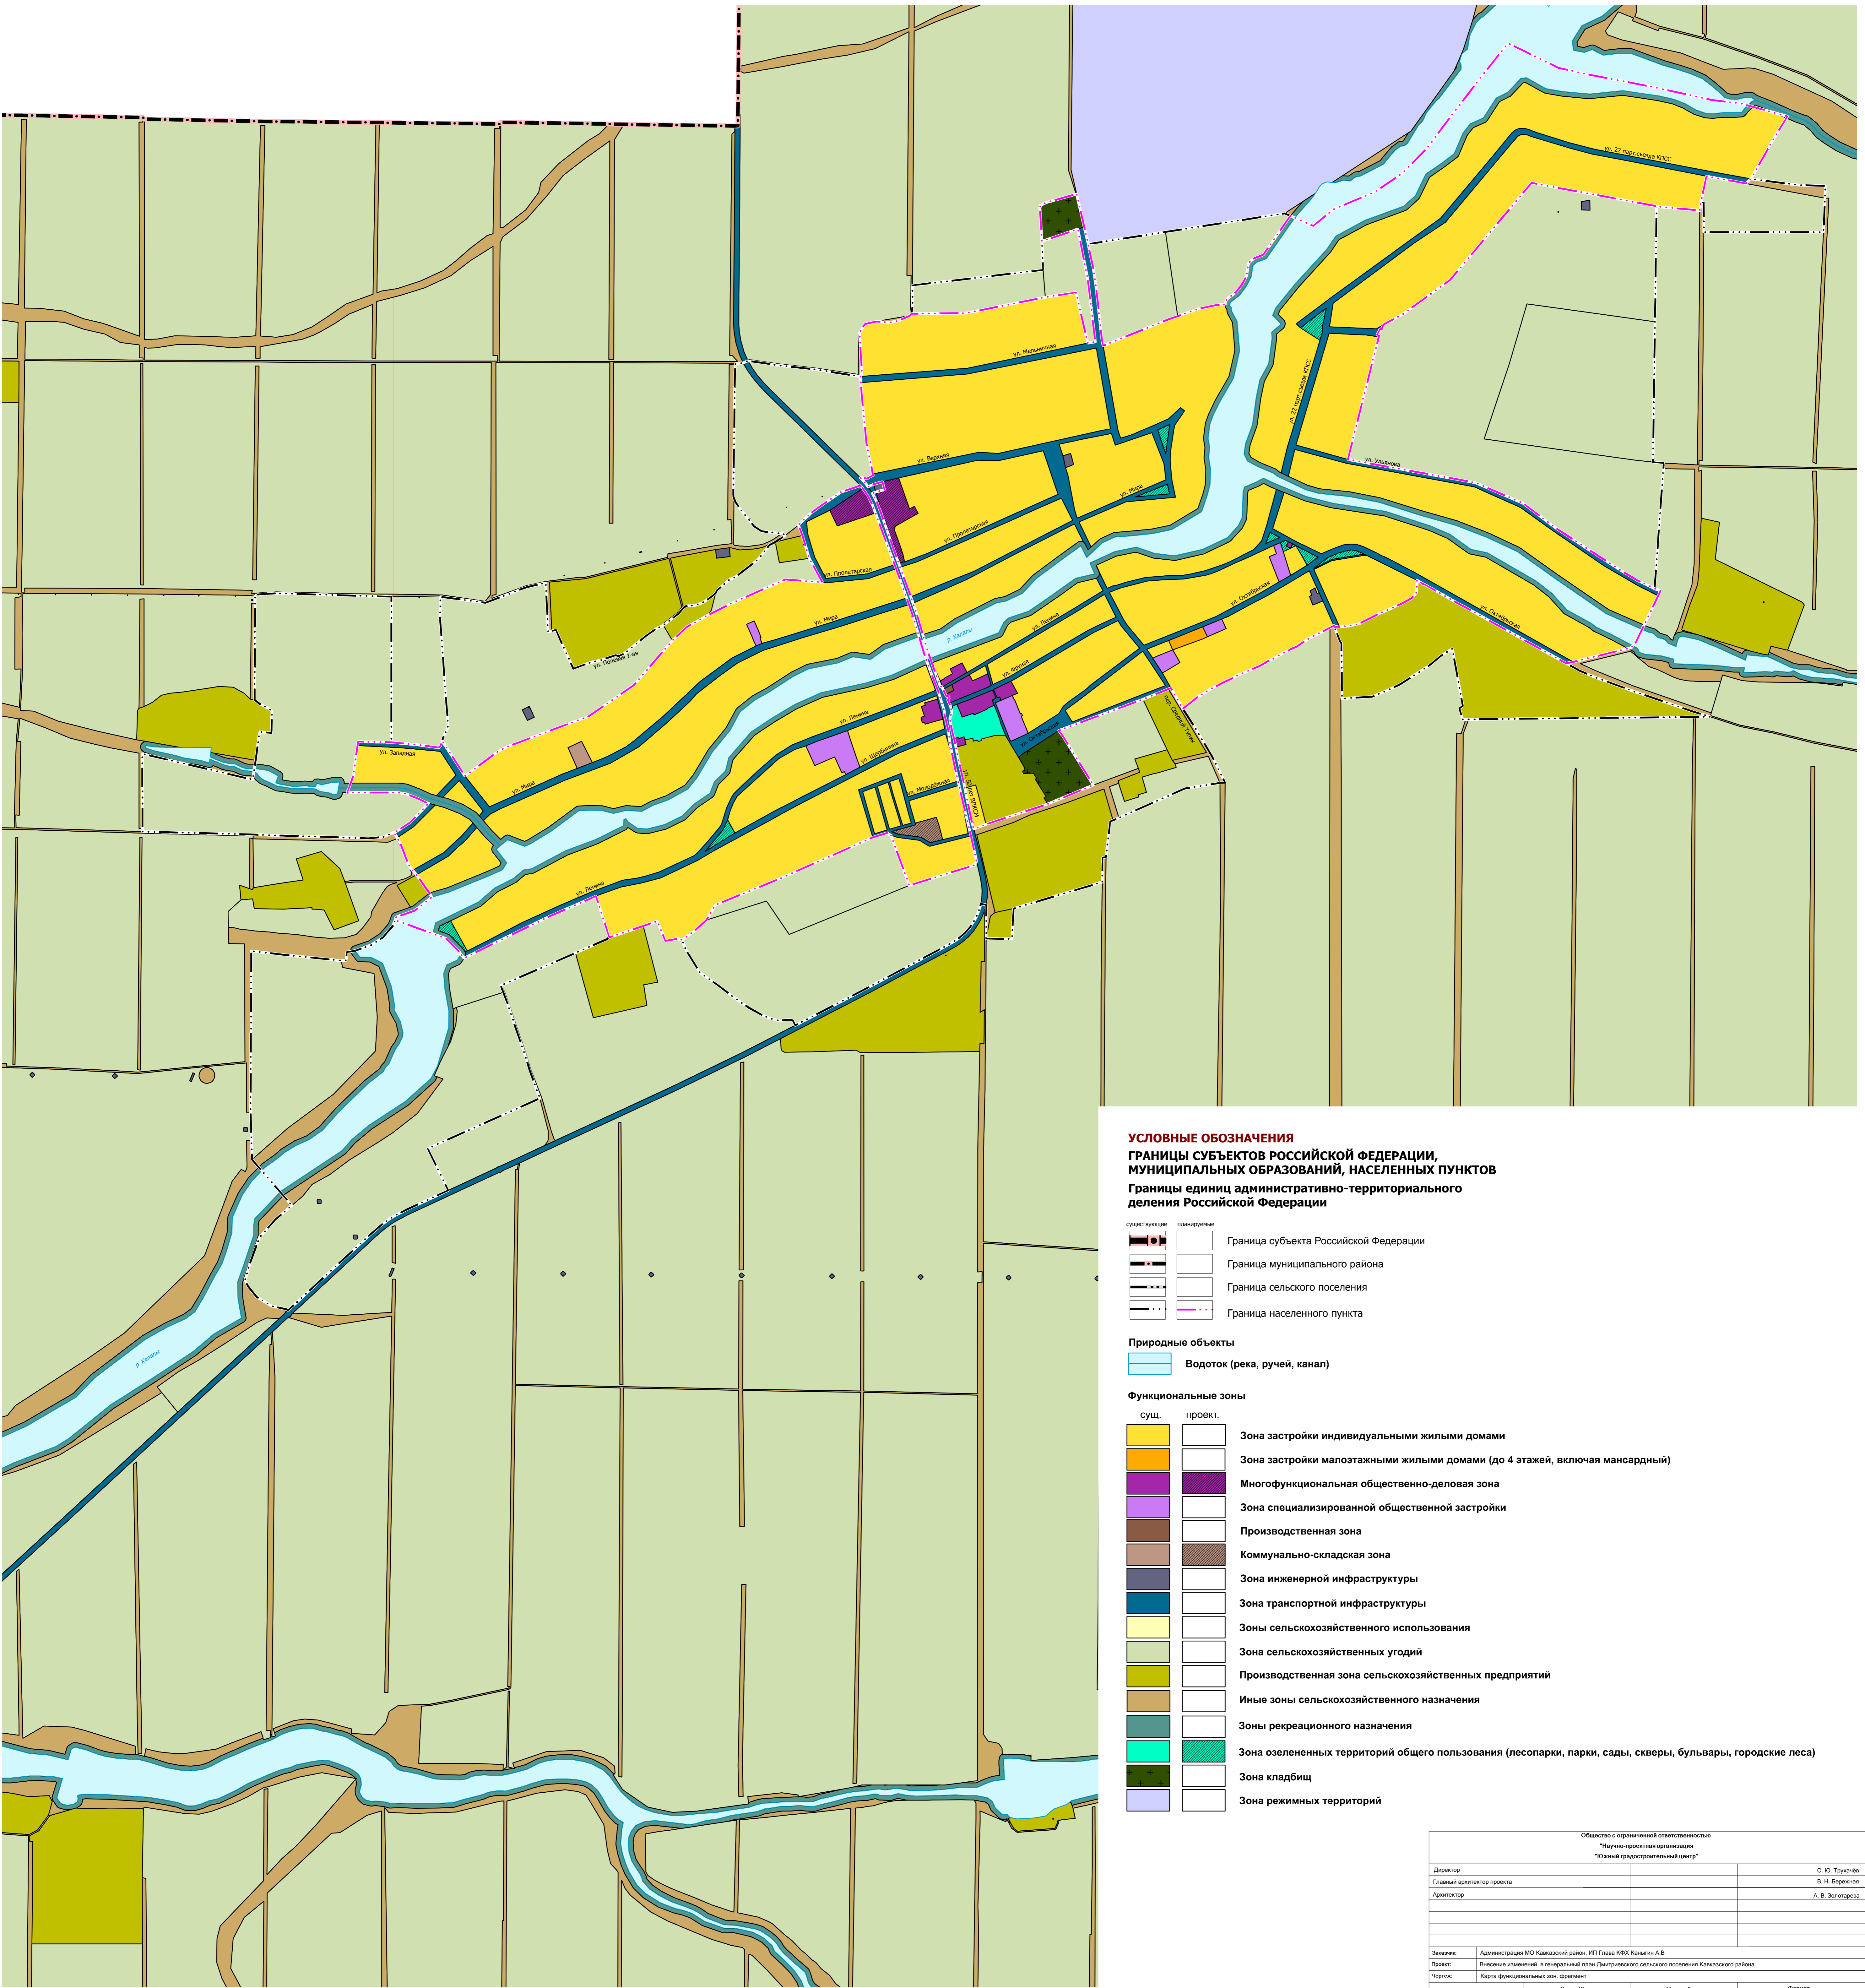

| | | | |
|--|--|---------------------|---------------------|
| Общество с ограниченной ответственностью "Научно-проектная организация "Южный градостроительный центр" | | | |
| Директор | | | С. Ю. Трухачев |
| Главный архитектор проекта | | | В. Н. Березина |
| Архитектор | | | А. В. Золотарев |
| | | | |
| | | | |
| | | | |
| Заказчик: | Администрация МО Кавказский район, ИТГ Глав КСХ Канглин А.В. | | |
| Проект: | Внесение изменений в генеральный план Дмитриевского сельского поселения Кавказского района | | |
| Чертеж: | Карта функциональных зон, фрагмент | | |
| г. Ростов-на-Дону 2021 г. | Заказ № 27-2021 | Масштаб 1:10 000 | Формат 80x100(и) |