

Утверждено  
постановлением администрации  
муниципального образования  
Кавказский район  
Краснодарского края  
от «\_\_» \_\_\_\_\_ 2024 г. \_\_\_\_\_

<b>ОПИСАНИЕ ГРАНИЦ ПУБЛИЧНОГО СЕРВИТУТА</b>		
<b>Публичный сервитут в отношении земельного участка для размещения сооружения водопровод Ду450мм в рамках реализации объекта «Орошение сельхозкультур общей площадью 748,60га на землях ИП Тимофеев А.С.в ст.Дмитриевская Кавказского района Краснодарского края»</b>		
(наименование объекта землеустройства, местоположение которого описано)		
<b>Раздел 1</b>		
<b>Сведения об объекте</b>		
№ п/п	Характеристики объекта	Описание характеристик
1	2	3
1	Местоположение объекта землеустройства	Краснодарский край, Кавказский район, ст. Дмитриевская
2	Площадь земельного участка ± величина погрешности определения площади ( <b>P ± ΔP</b> )	440 кв.м ± 37
3	Иные характеристики объекта землеустройства	Публичный сервитут устанавливается в отношении земельного участка для размещения сооружения водопровод Ду450мм в рамках реализации объекта «Орошение сельхозкультур общей площадью 748,60га на землях ИП Тимофеев А.С.в ст.Дмитриевская Кавказского района Краснодарского края». Испрашиваемый срок публичного сервитута 49 лет. Публичный сервитут установлен в пользу Индивидуальный предприниматель Тимофеев Андрей Сергеевич


<b>Раздел 2</b>					
<b>Сведения о местоположении границ объекта</b>					
<b>1. Система координат <u>МСК-23, зона 2</u></b>					
<b>2. Сведения о характерных точках границ объекта</b>					
Обозначение характерных точек границ	Координаты, м		Метод определения координат	Средняя квадратическая погрешность положения характерной точки (M <sub>t</sub> ), м	Описание закрепления точки
	X	Y			
1	2	3	4	5	6
1	539860.65	2277460.03	Аналитический метод	0.50	-
2	539860.62	2277482.03	Аналитический метод	0.50	-
3	539840.62	2277481.95	Аналитический метод	0.50	-
4	539840.65	2277459.95	Аналитический метод	0.50	-
1	539860.65	2277460.03	Аналитический метод	0.50	-
<b>3. Сведения о характерных точках части (частей) границ объекта</b>					
Обозначение характерных точек границ	Координаты, м		Метод определения координат	Средняя квадратическая погрешность положения характерной точки (M <sub>t</sub> ), м	Описание закрепления точки
	X	Y			
1	2	3	4	5	6
-	-	-	-	-	-
<b>4. Сведения о частях границ объекта землеустройства, совпадающих с местоположением внешних границ природных объектов и (или) объектов искусственного происхождения</b>					
Обозначение части границ		Описание прохождения части границы			
от точки	до точки				
1	2	3			
1	4	-			



# Схема расположения границ публичного сервитута

в отношении земельного участка для размещения сооружения водопровод Ду450мм  
в рамках реализации объекта «Орошение сельхозкультур общей площадью 748,60га на землях ИП Тимофеев А.С.в ст.Дмитриевская Кавказского района Краснодарского края»  
(наименование объекта, местоположение которого описано)

Система координат МСК-23, зона 2

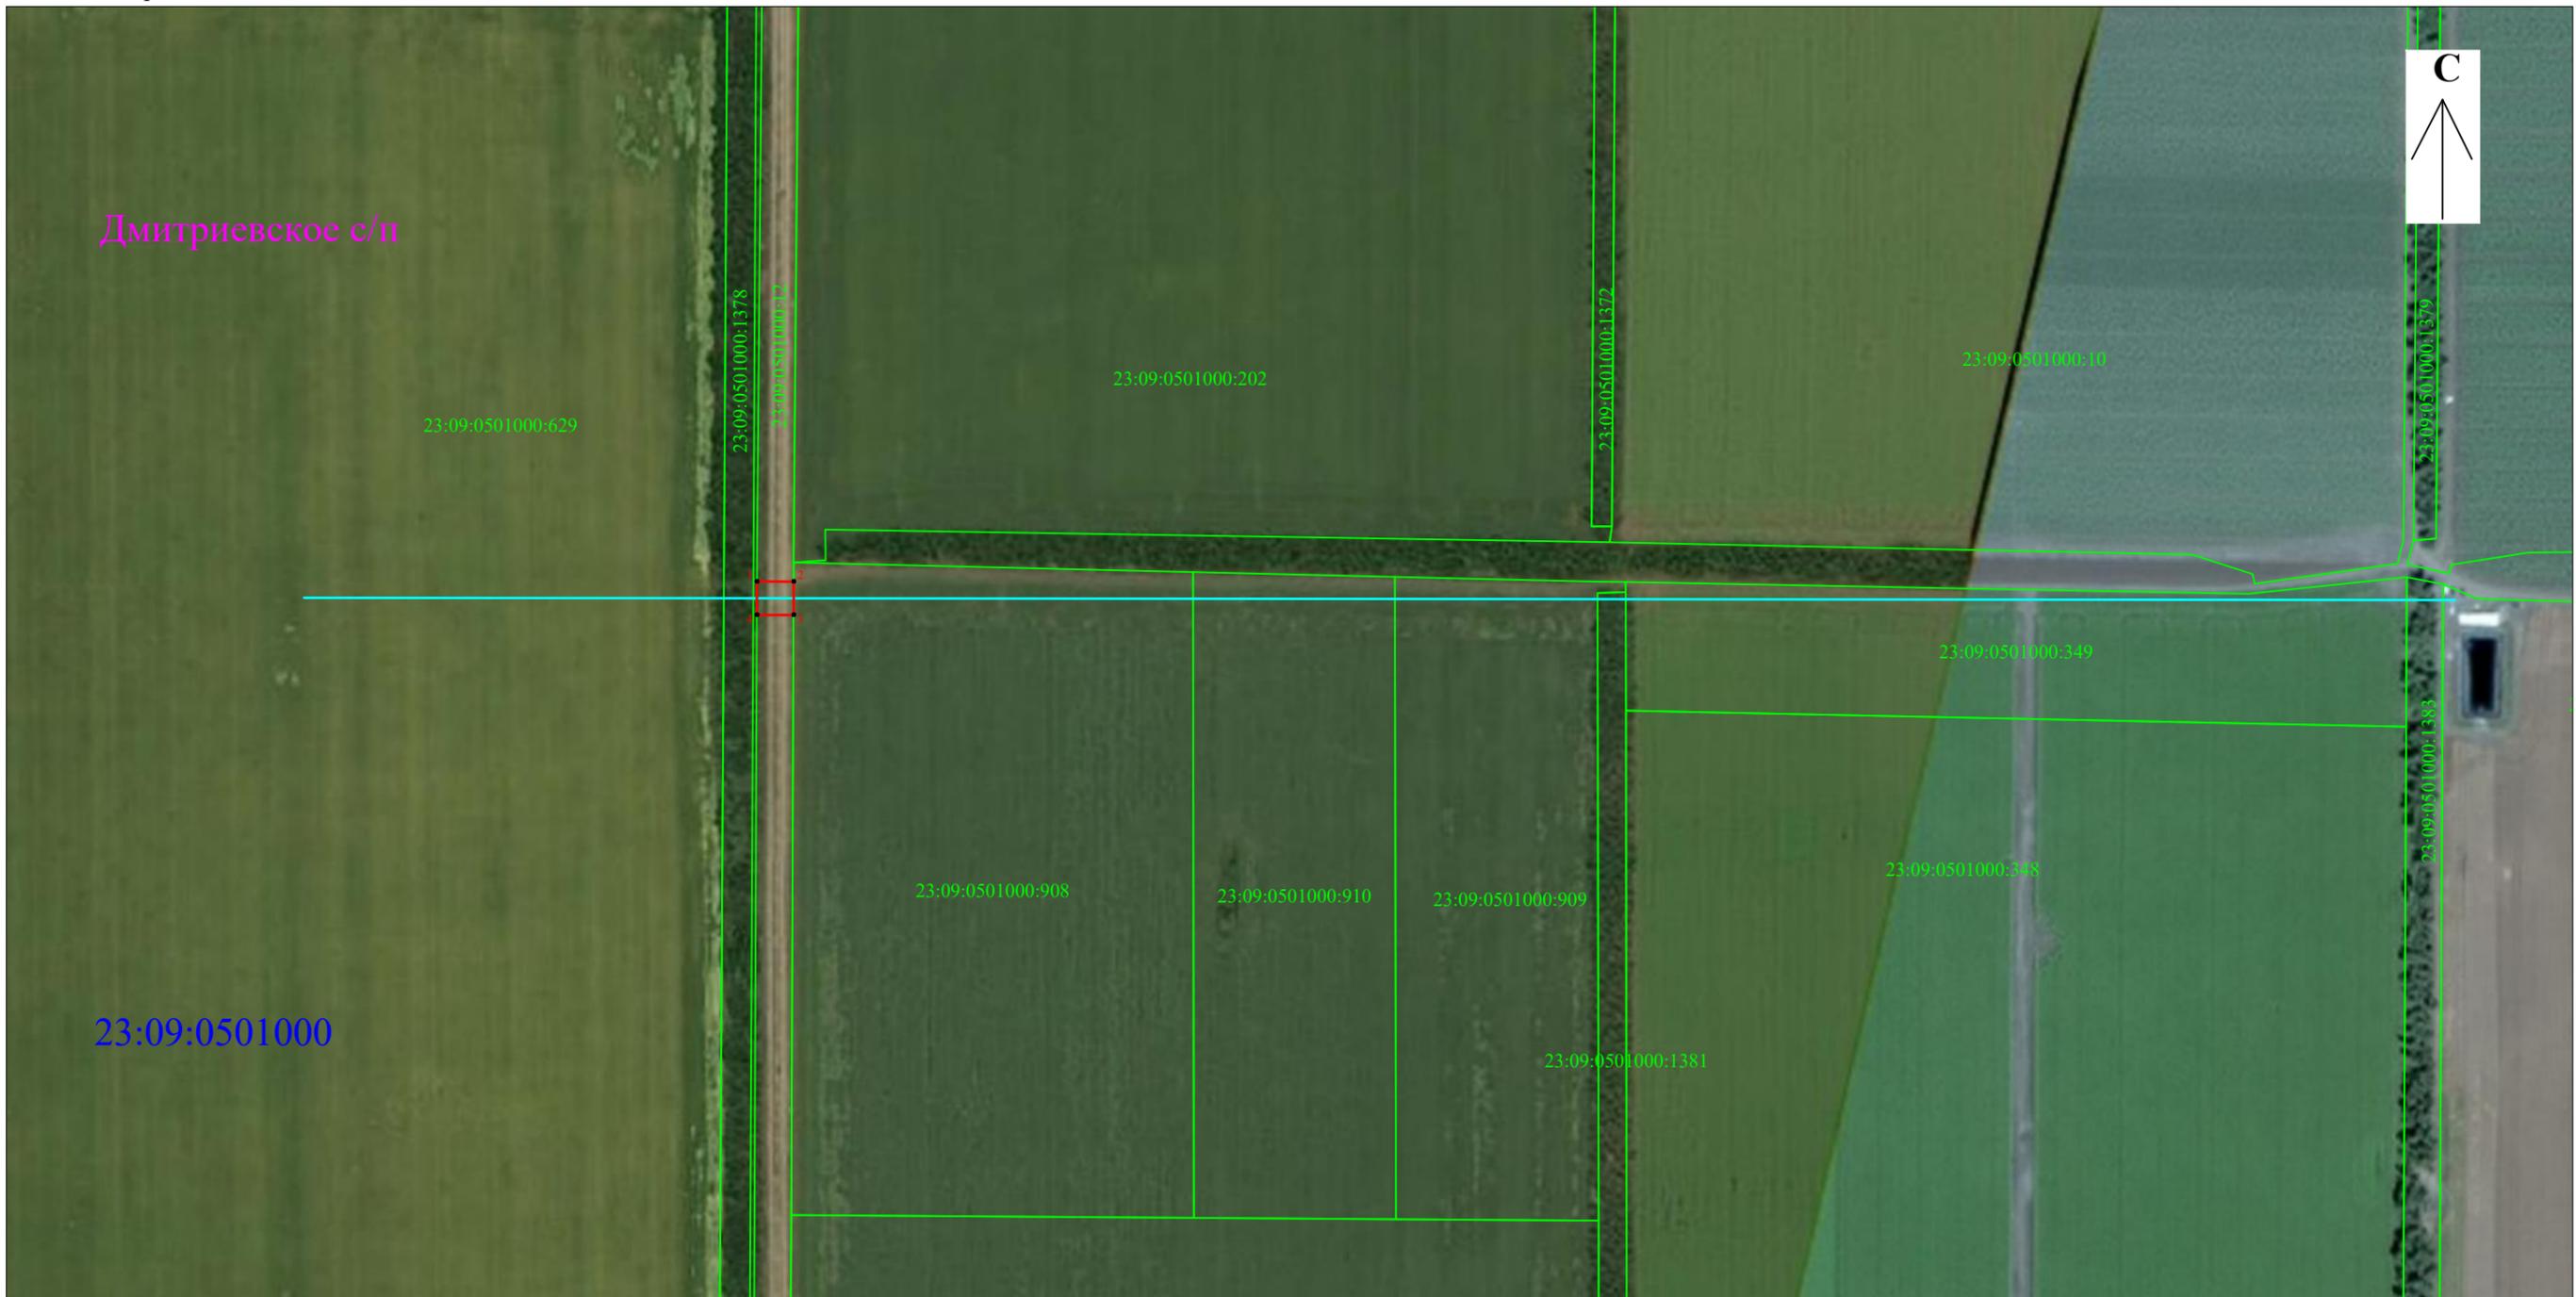

Условные обозначения:

Масштаб 1:4000

- - границы публичного сервитута
- - границы земельных участков по сведениям ЕГРН
- - граница кадастрового квартала
- 24 - обозначение характерной точки границы публичного сервитута
- :5 - обозначение земельного участка по сведениям ЕГРН
- 23:09:0501000 - обозначение кадастрового квартала
- - установленная граница муниципального образования
- - установленная граница населенных пунктов
- Дмитриевское с/п - наименование административно-территориального образования
- - границы ОКС по сведениям ЕГРН
- - границы инженерного сооружения водопровод Ду 450 мм



Подпись  Я.В. Костюшок

Дата "21" мая 2024 г.

Место оттичка печати лица, составившего описание местоположения границ объекта

Формат А3