

Раздел 4

План границ объекта

Краснодарский край

23:00-3.123

Кавказский район


23:00-3.161

Темижбекское сельское поселение

23:09-4.21

станция Темижбекская

23:09:0703006

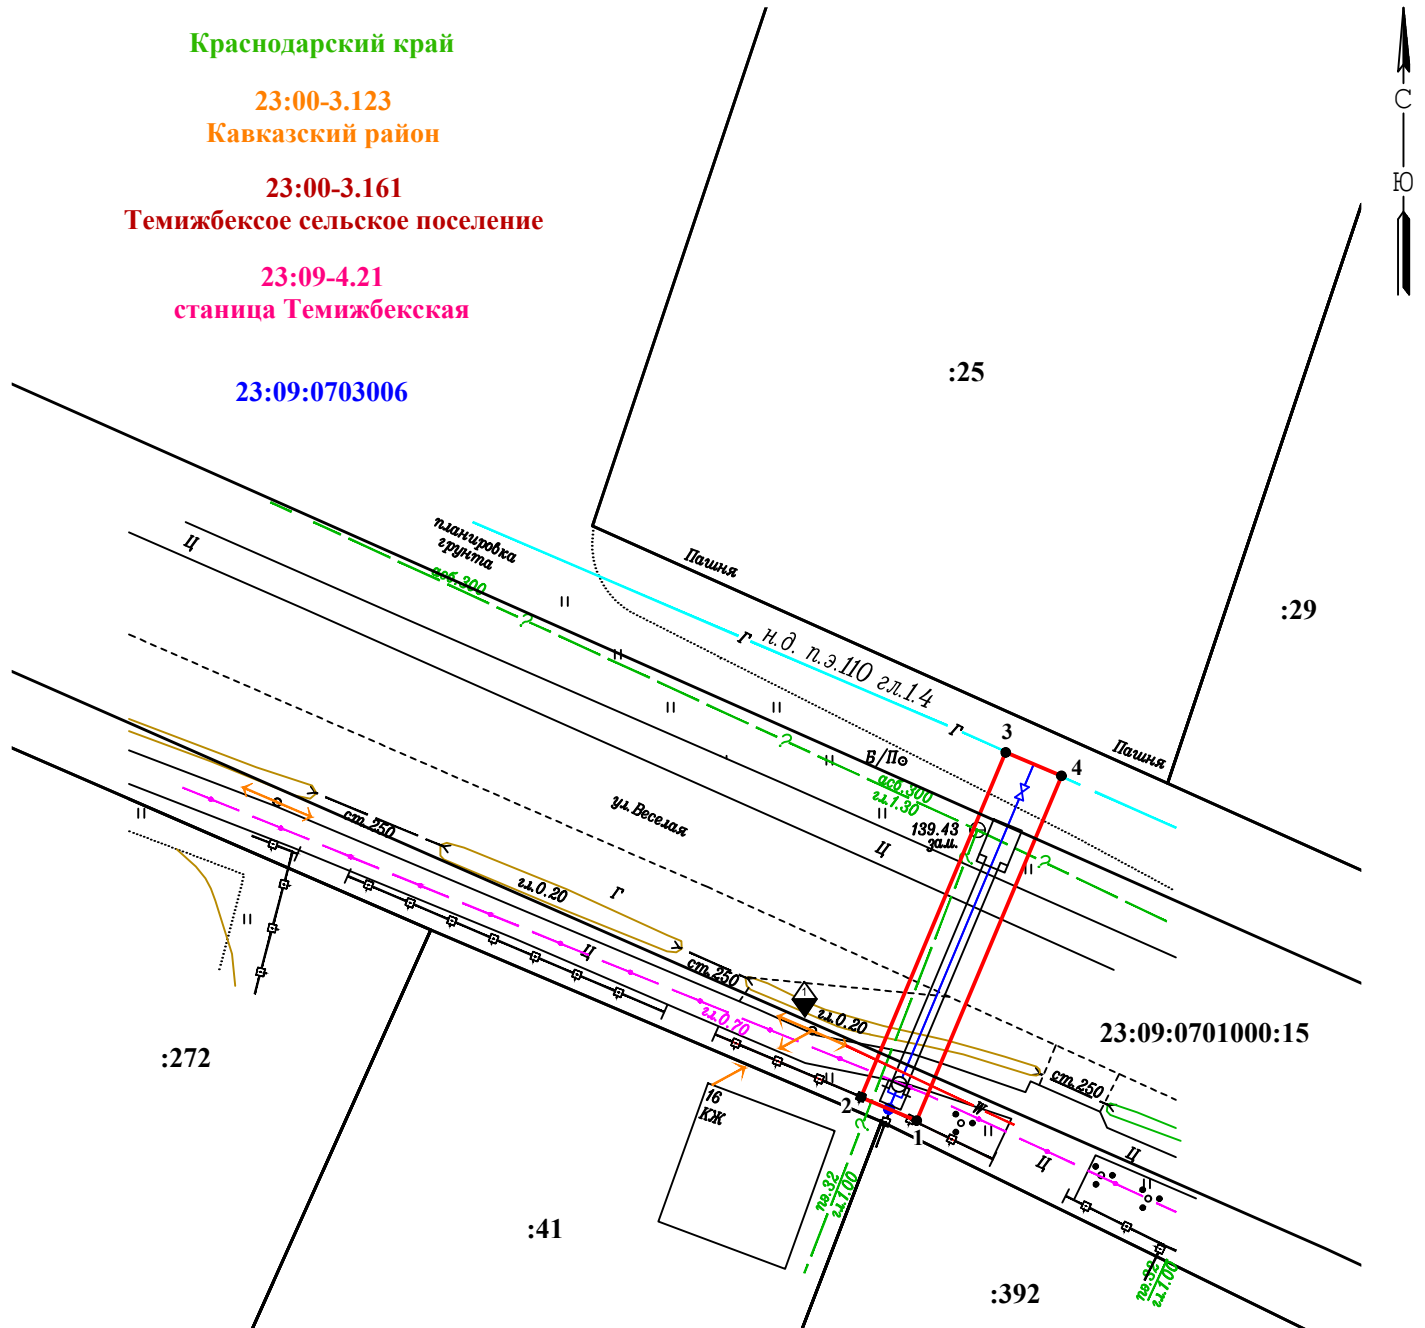

Масштаб 1:500

Условные обозначения:

- граница земельного участка, учтенного в ЕГРН

- граница публичного сервитута

- граница кадастрового квартала

23:09:0802023 - номер кадастрового квартала

—•—•—•— - обозначение муниципального района

—•—•—•— - обозначение муниципального образования

—•—•—•— - обозначение населенного пункта

23:09-4.10

:5 - номер земельного участка, учтенного в ЕГРН, в кадастровом квартале

•1 - обозначение характерной точки границы публичного сервитута

— - проектируемый газопровод



Подпись

Дата " 11 " 02 2026 г.