


# Раздел 4

## План границ объекта

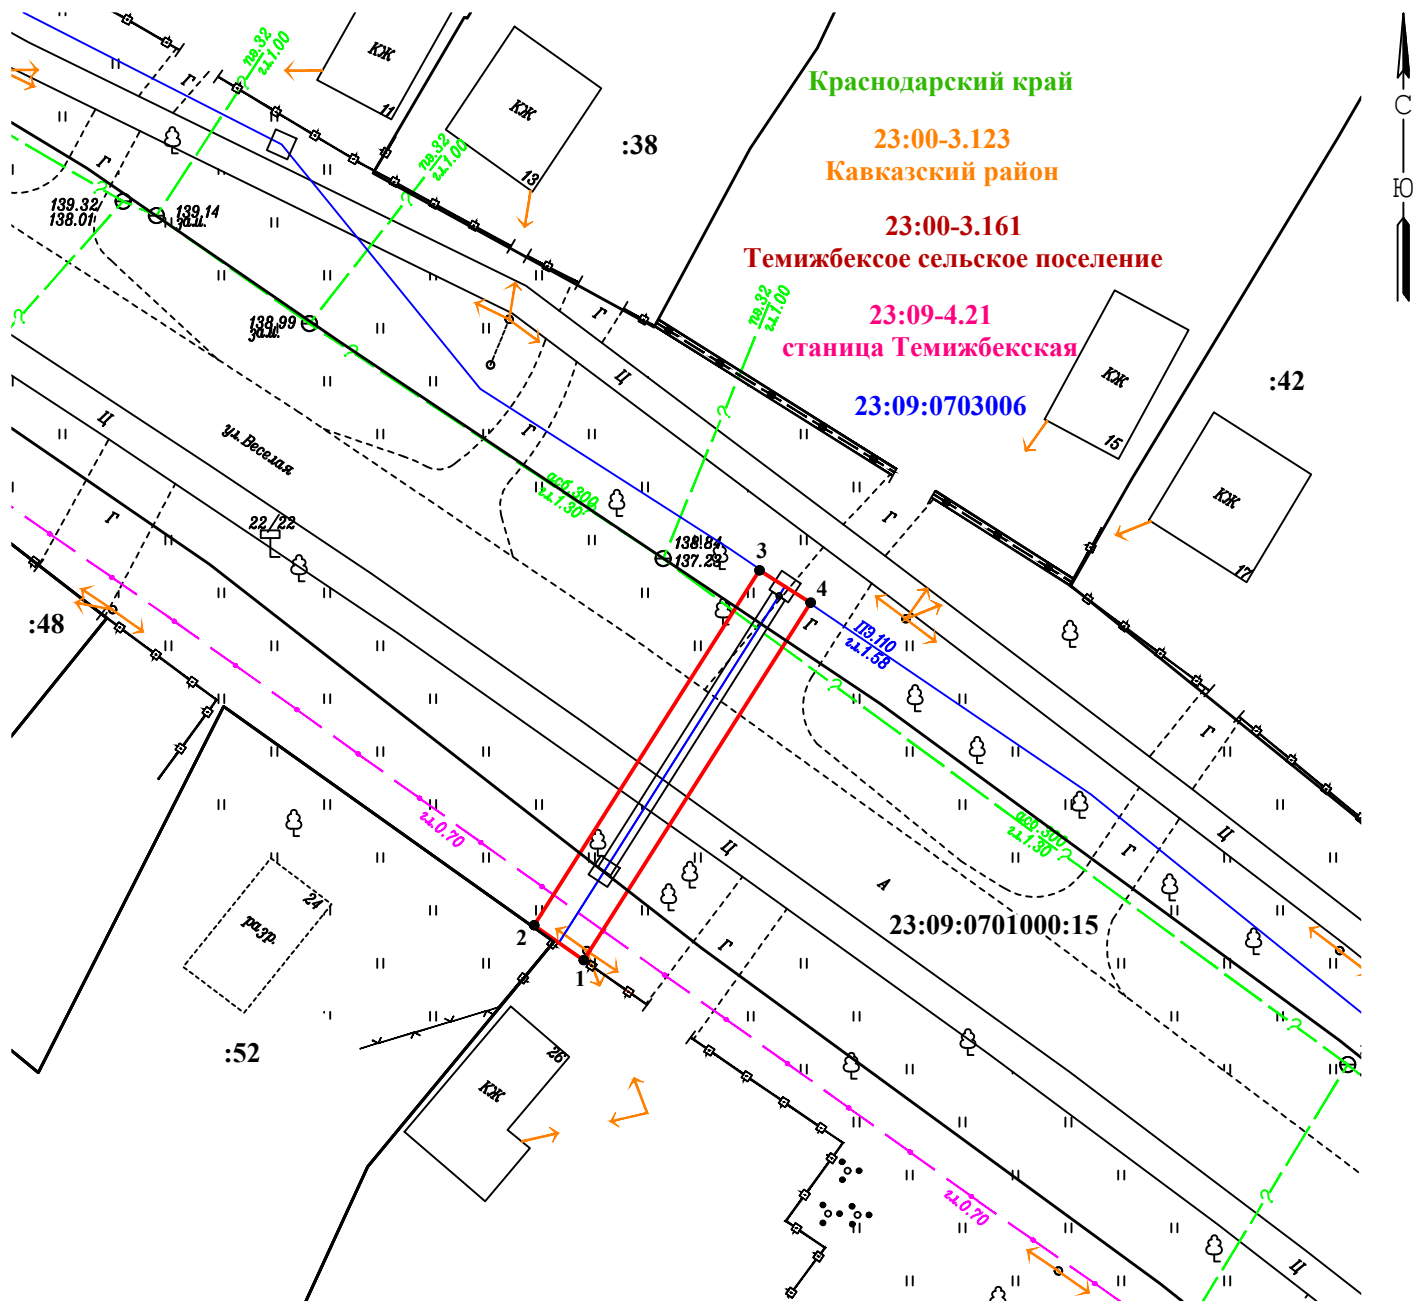

Масштаб 1:500

Условные обозначения:

- граница земельного участка, учтенного в ЕГРН

- граница публичного сервитута

- граница кадастрового квартала

**23:09:0802023** - номер кадастрового квартала

- обозначение муниципального района

- обозначение муниципального образования

- обозначение населенного пункта

**23:09-4.10**

**:5** - номер земельного участка, учтенного в ЕГРН, в кадастровом квартале

**•1** - обозначение характерной точки границы публичного сервитута

- проектируемый газопровод



Подпись \_\_\_\_\_ Дата " 13 " 02 2026 г.