


# Раздел 4

## План границ объекта

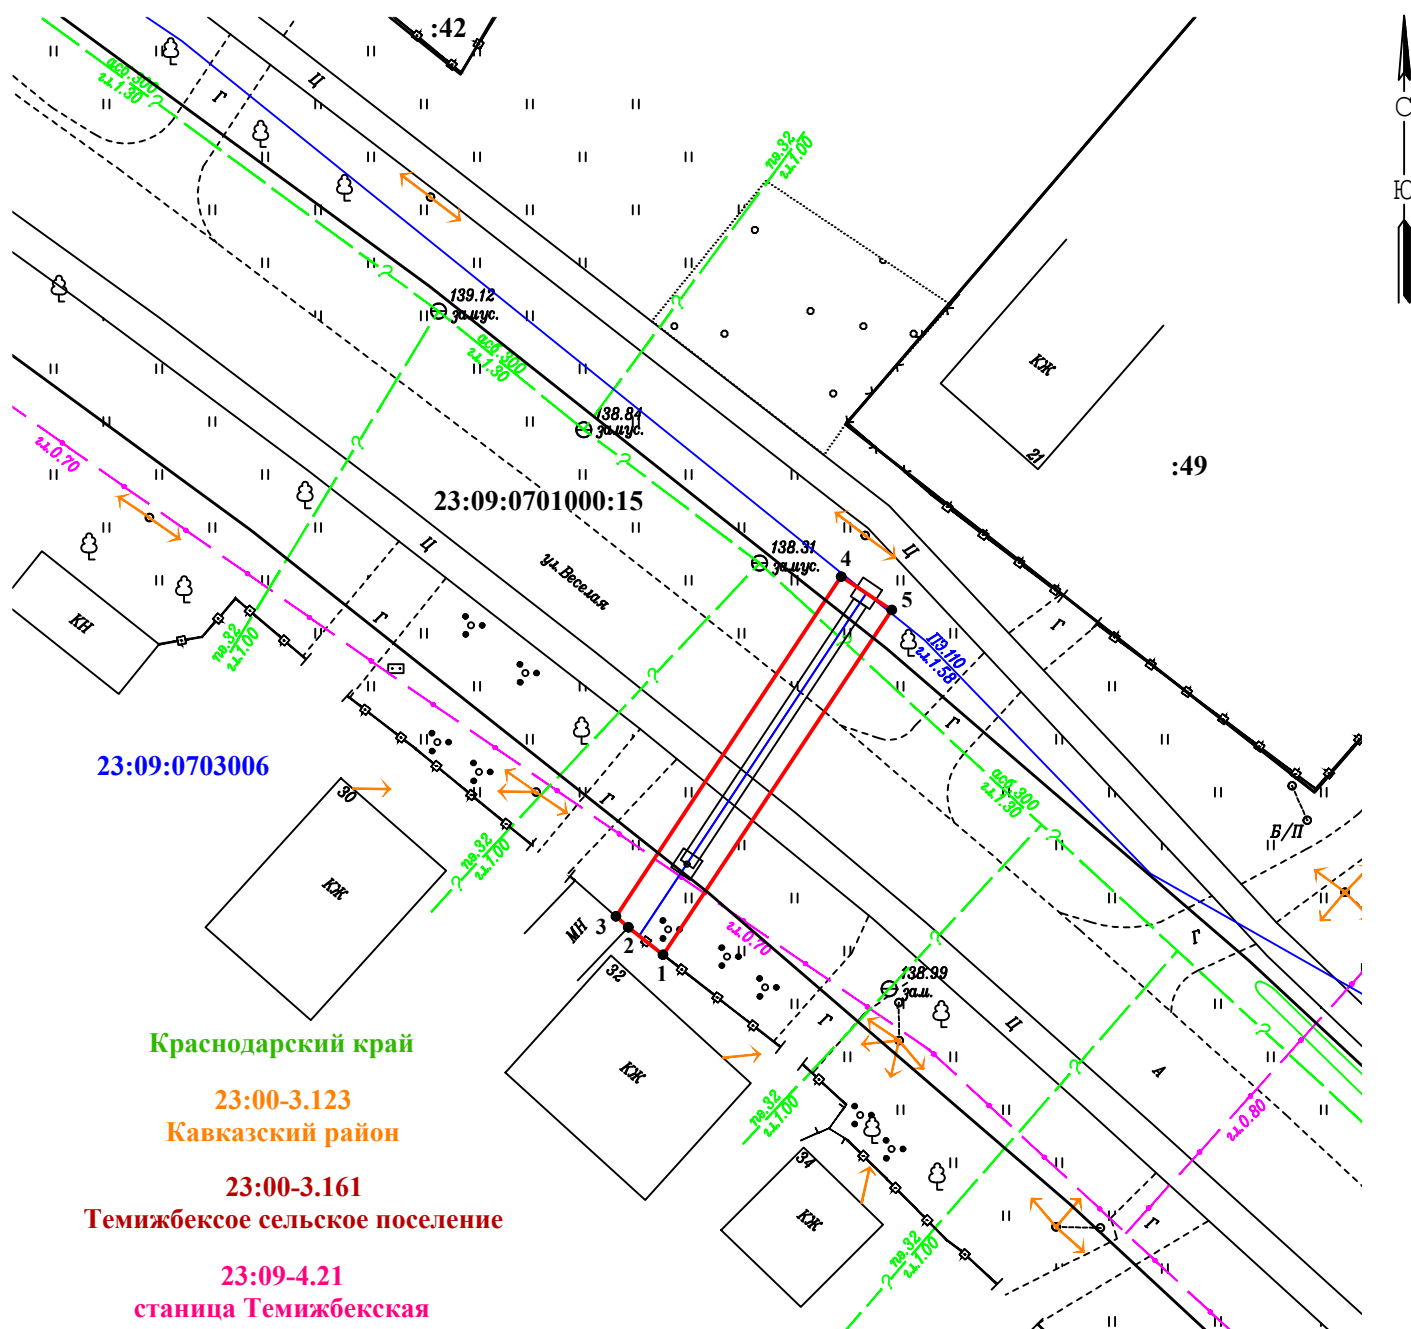

Краснодарский край

23:00-3.123

Кавказский район

23:00-3.161

Темижбекское сельское поселение

23:09-4.21

станция Темижбекская

Масштаб 1:500

Условные обозначения:

- граница земельного участка, учтенного в ЕГРН

- граница публичного сервитута

- граница кадастрового квартала

23:09:0802023 - номер кадастрового квартала

- обозначение муниципального района

- обозначение муниципального образования

- обозначение населенного пункта

23:09-4.10

:5 - номер земельного участка, учтенного в ЕГРН, в кадастровом квартале

•1 - обозначение характерной точки границы публичного сервитута

- проектируемый газопровод



Подпись \_\_\_\_\_ Дата " 16 " 02 2026 г.