



**АДМИНИСТРАЦИЯ МУНИЦИПАЛЬНОГО ОБРАЗОВАНИЯ
КАВКАЗСКИЙ РАЙОН**

ПОСТАНОВЛЕНИЕ

от _____ № _____
г.Кропоткин

**О внесении изменений в постановление администрации
муниципального образования Кавказский район
от 11 марта 2019 года № 266 «Об утверждении
схем размещения нестационарных объектов,
оказывающих бытовое обслуживание и услуги
общественного питания на территории
Кавказского района»**

В соответствии с Федеральным законом от 6 октября 2003 г. № 131-ФЗ «Об общих принципах организации местного самоуправления в Российской Федерации», Федеральным законом от 28 декабря 2009 г. № 381-ФЗ «Об основах государственного регулирования торговой деятельности в Российской Федерации», постановлением главы администрации (губернатора) Краснодарского края от 11 ноября 2014 г. № 1249 «Об утверждении Порядка разработки органами местного самоуправления схем размещения нестационарных торговых объектов на территории Краснодарского края», Уставом муниципального образования Кавказский район **п о с т а н о в л я ю:**

1. Внести в постановление администрации муниципального образования Кавказский район от 11 марта 2019 г. № 266 «Об утверждении схем размещения нестационарных объектов, оказывающих бытовое обслуживание и услуги общественного питания на территории Кавказского района» следующие изменения:

- 1) приложение 1 к постановлению изложить в новой редакции (приложение 1);
- 2) приложение 2 к постановлению изложить в новой редакции (приложение 2).

2. Отделу потребительской сферы администрации муниципального образования Кавказский район в течение 5 рабочих дней после опубликования предоставить настоящее постановление в департамент потребительской сферы и регулирования рынка алкоголя Краснодарского края.

3. Постановление администрации муниципального образования Кавказский район от 24 января 2020 г. № 60 «О внесении изменений в постановление администрации муниципального образования Кавказский район от 11 марта 2019 г. № 266 «Об утверждении схем размещения нестационарных

объектов, оказывающих бытовое обслуживание и услуги общественного питания на территории Кавказского района» считать утратившим силу.

4. Отделу информационной политики администрации муниципального образования Кавказский район (Винокурова И.В.) опубликовать (обнародовать) настоящее постановление в периодическом печатном издании, распространяемом в муниципальном образовании Кавказский район, а полный текст постановления опубликовать (разместить) в официальном сетевом издании и обеспечить его размещение на официальном сайте администрации муниципального образования Кавказский район в информационно-телекоммуникационной сети «Интернет».


5. Постановление вступает в силу со дня его официального опубликования.

Глава муниципального образования
Кавказский район

В.Н.Очкаласов

Схема
планировки населенного пункта: функциональный районный район и район административного назначения на территории
Кандыкского района
1:5000

ПРОЕКТ № 1
в соответствии с постановлением
Кандыкского района

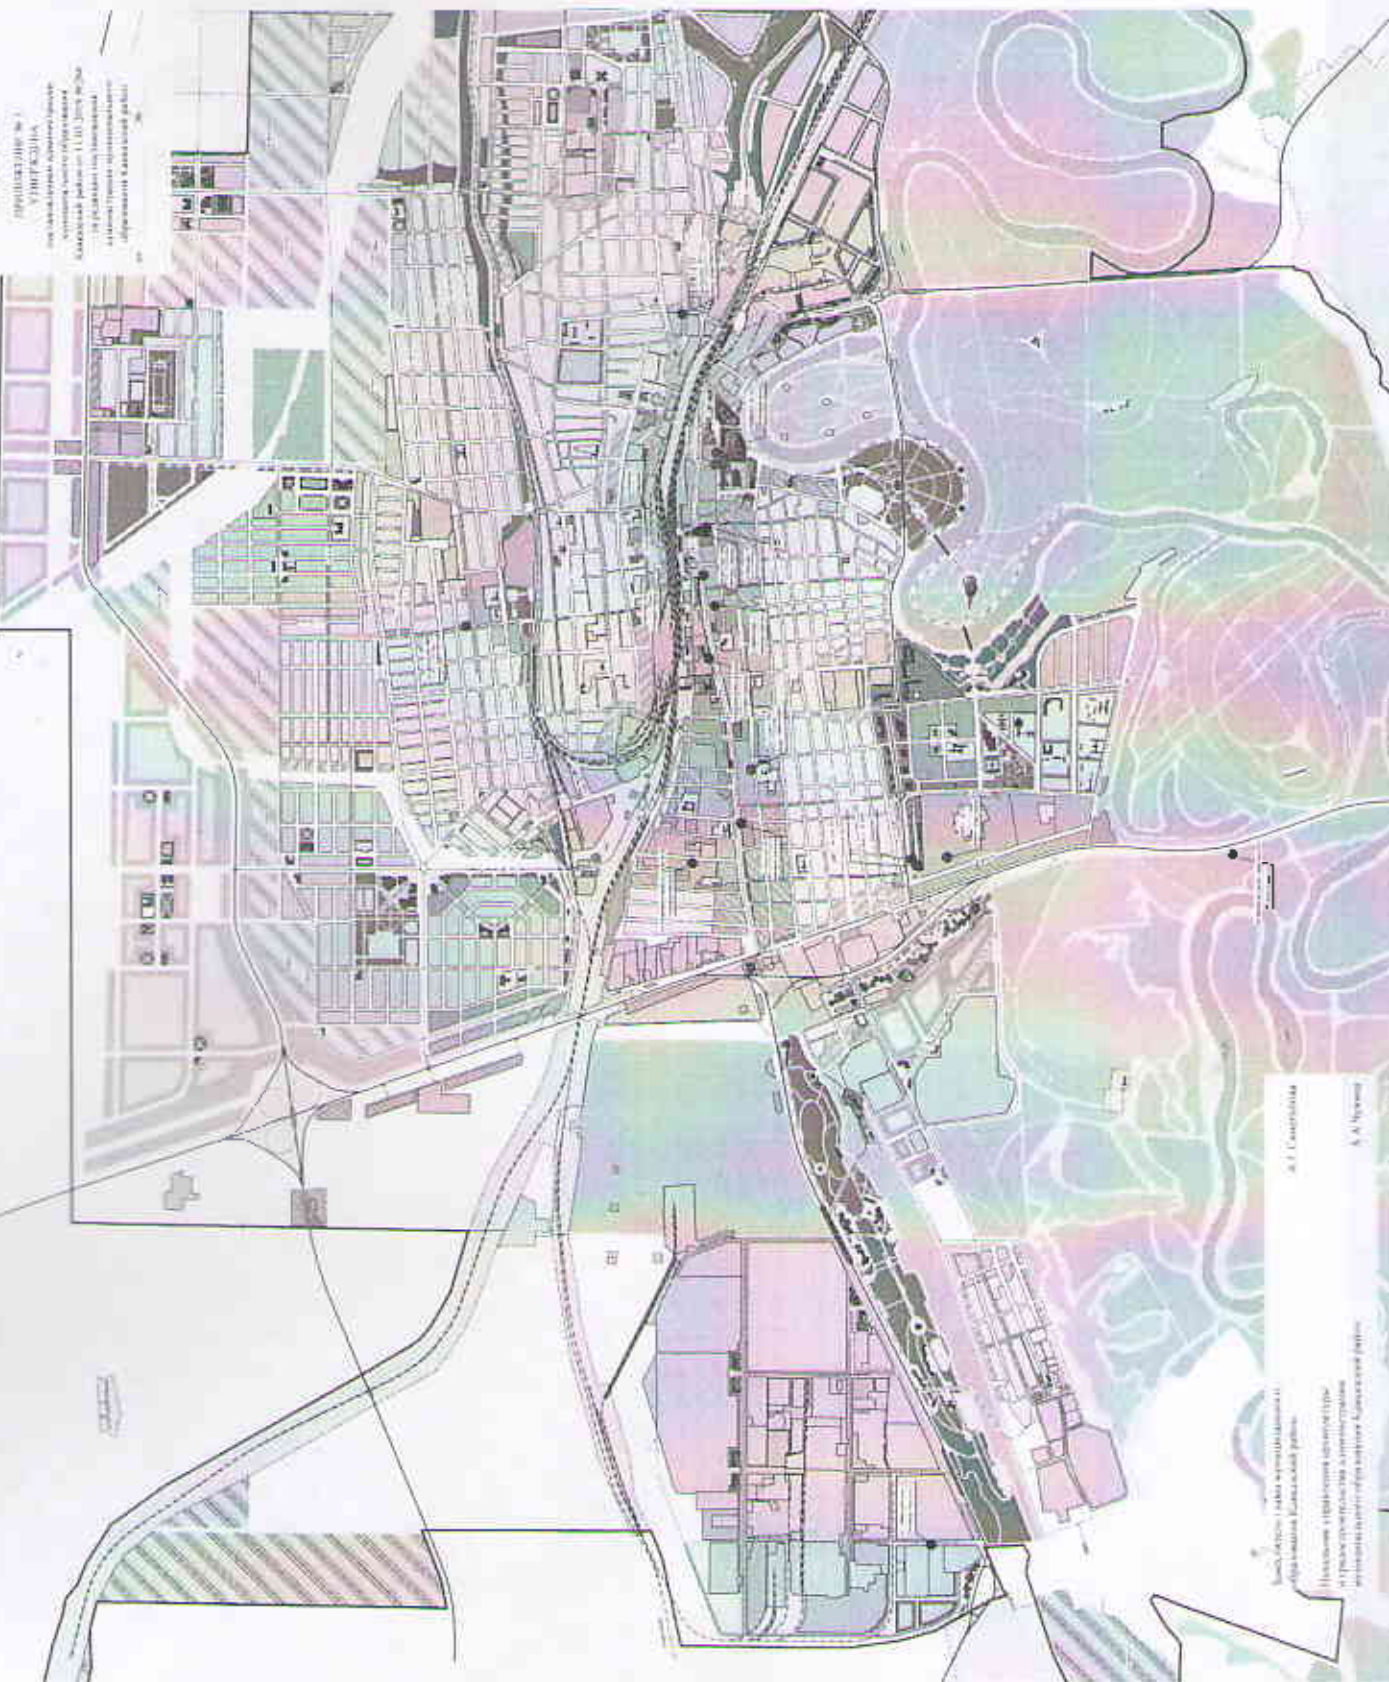

ПРОЕКТ № 1
ВНУТРИКОММУНАЛЬНОГО

на территории населенного пункта
Кандыкского района 1:5000
на территории населенного пункта
Кандыкского района

Схема планировки населенного пункта: функциональный районный район и район административного назначения на территории Кандыкского района

А. А. Сидорова

А. А. Сидорова

Приложение 2

УТВЕРЖДЕНА

постановлением администрации
муниципального образования
Кавказский район

от _____ № _____

«Приложение 2

УТВЕРЖДЕНА

постановлением администрации
муниципального образования
Кавказский район

от 11.03.2019 № 266

(в редакции постановления
администрации муниципального
образования Кавказский район

от _____ № _____)

СХЕМА

размещения нестационарных объектов, оказывающих бытовые услуги и услуги общественного питания на территории Кавказского района

№	Адресный ориентир-место размещения нестационарного торгового объекта (фактический адрес)	Тип нестационарного торгового объекта	Субъект малого или среднего предпринимательства	Площадь земельного участка кв.м/торгового объекта кв.м/количеств о рабочих мест	Специализация нестационарного торгового объекта	Период функционирования нестационарного торгового объекта (постоянно или сезонно с по)	Примечание
---	--	---------------------------------------	---	---	---	---	------------

Кропоткинское городское поселение						
1. Мастерские по ремонту обуви						
1.1	г. Кропоткин, МКР-1, д. 4/9	Кiosk	малого	6 кв. м. /1 чел.	Ремонт обуви	постоянно
1.2	г. Кропоткин, Девовская, 66/2	Кiosk	малого	6 кв. м. /1 чел.	Ремонт обуви	постоянно
1.3	г. Кропоткин, МКР-1 д. 2/33.	киоск	малого	10 кв.м./1 чел.	Ремонт обуви	постоянно
1.4	г. Кропоткин, ул. Красная, 67/2	Павильон	малого	3,8 кв.м./1 чел.	Ремонт обуви	постоянно
1.5	г. Кропоткин, ул. Державина, 7/2	Павильон	малого	6,0 кв.м./1 чел.	Ремонт обуви	постоянно
1.6	г. Кропоткин, ул. Коммунистическая, р-н дома №36	Павильон	малого	9,0 кв.м./1 чел.	Ремонт обуви	постоянно
1.7	г. Кропоткин, ул. Гоголя, 166/4	Кiosk	малого	6,0 кв.м./1 чел.	Ремонт обуви	постоянно
1.8	г. Кропоткин, ул. Пушкина, 161/1	Павильон	малого	9,0 кв.м./1 чел.	Ремонт обуви	постоянно
2. Объекты общественного питания						
2.1	г. Кропоткин, ул. Базарная (у входа в рынок в Привокз.)	Кiosk	малого	10 кв. м. /2 чел.	Общепит	постоянно
2.2	г. Кропоткин, ул. Красная 49/6	Торговый павильон	малого	10 кв. м. /1 чел.	Общепит	постоянно
2.3	г. Кропоткин, Проезд 2 Промышленный 3	Торговый павильон	малого	10 кв. м. /1 чел.	Общепит	постоянно
2.4	г. Кропоткин ул. Красная (район Арбата)	Торговый павильон	малого	10 кв. м. /1 чел.	Общепит	постоянно
2.5	г. Кропоткин, Красная, 22/1	Торговый павильон	малого	100 кв. м. /2 чел.	Общепит	постоянно
2.6	г. Кропоткин, ул. Шоссейная (район кафе «Оля»)	Торговый павильон	малого	20 кв. м. /2 чел.	Общепит	постоянно
2.7	г. Кропоткин, ул. Красная, 72	Кафе	малого	30 кв. м./1 чел.	Общепит	май-октябрь
2.8	г. Кропоткин, МКР 1, 26К	Павильон	малого	20 кв. м./1 чел.	Общепит	постоянно
2.9	г. Кропоткин, ул. Красная, 47	Павильон	малого	10 кв. м./1 чел.	Общепит	постоянно

3. Мастерские по ремонту ювелирных изделий						
3.1	г. Кропоткин, МКР-1 д.2/3)	киоск	малого	12 кв.м. 1 чел.	Ремонт ювелирных изделий	Постоянно
4. Мастерские по ремонту часов						
4.1	г. Кропоткин, ул. Базарная, 14/3	киоск.	малого		Ремонт часов	Постоянно
Кавказское сельское поселение						
1. Мастерские по ремонту обуви						
1.1	ст. Кавказская, ул. Ленина, 234 Б	Павильон	малого	б кв.м./1 чел.	Ремонт обуви	Постоянно



Заместитель главы
муниципального образования Кавказский район

А.Г. Синегубова