



**АДМИНИСТРАЦИЯ МУНИЦИПАЛЬНОГО ОБРАЗОВАНИЯ
КАВКАЗСКИЙ РАЙОН**

ПОСТАНОВЛЕНИЕ

от 06.03.2025

№ 339

г.Кропоткин

Об установлении публичного сервитута

В соответствии со статьей 23, подпунктом 1 статьи 39.37, подпунктом 2 пункта 1 статьи 39.43 Земельного кодекса РФ, постановлением Правительства РФ от 12 ноября 2020 г. № 1816 «Об утверждении перечня случаев, при которых для строительства, реконструкции линейного объекта не требуется подготовка документации по планировке территории, перечня случаев, при которых для строительства, реконструкции объекта капитального строительства не требуется получение разрешения на строительство, перечня случаев, при которых для создания горных выработок в ходе ведения горных работ не требуется получение разрешения на строительство, внесении изменений в перечень видов объектов, размещение которых может осуществляться на землях или земельных участках, находящихся в государственной или муниципальной собственности, без предоставления земельных участков и установления сервитутов, и о признании утратившими силу некоторых актов Правительства Российской Федерации», публикацией в информационно-аналитической газете Кавказского района Краснодарского края «Огни Кубани» от 13 февраля 2025 года № 7 (15131), на основании ходатайства Акционерного общества «Газпром газораспределение Краснодар» (ОГРН 1022301189790) об установлении публичного сервитута, договора о подключении (технологическом присоединении) газоиспользующего оборудования и объектов капитального строительства к сети газораспределения от 23 октября 2023 года № ТП-46-11/Ф/ИП/714/23, технических условий на подключение (технологическое присоединение) газоиспользующего оборудования и объектов капитального строительства к сети газораспределения от 4 октября 2023 года, № ТУ-СА-01/1-03-23/874, технических требований и условий на проектирование прокладки газопровода вдоль автомобильной дороги III категории вдоль автомобильной дороги ст-ца Кавказская – ст-ца Новопокровская на участке км 19+336-20+899 справа пересечением на участке км 20+892, выданных министерством транспорта и дорожного хозяйства Краснодарского края 9 апреля 2024 года № 60.09.01-58/24-15, постановляю:

1. Установить публичный сервитут сроком на 49 лет в целях строительства линейного объекта системы газоснабжения: «газопровод высокого давления «Теплицы», расположенный (проектируемый): ориентир ст. Дмитриевская, секция 8 контур 20. Участок находится примерно в 3900 м, по направлению на ЮЗ от ориентира, земельный участок с кадастровым номером 23:09:0501000:209» в отношении земельных участков и земель:

кадастровый номер 23:09:0801000:47 (единое землепользование 23:09:0000000:22), Краснодарский край, р-н Кавказский, автодорога Кавказская-Новопокровская;

кадастровый номер 23:09:0601000:226 (единое землепользование 23:09:0000000:33), Краснодарский край, в границах Кавказского района;

кадастровый номер 23:09:0501000:1378, Краснодарский край, Кавказский р-н;

кадастровый номер 23:09:0501000:12 (единое землепользование 23:09:0000000:22) Краснодарский край, р-н Кавказский, автодорога Кавказская-Новопокровская;

кадастровый номер 23:09:0501000:1379 Краснодарский край, Кавказский р-н;

земли кадастрового квартала 23:09:0601000;

земли кадастрового квартала 23:09:0501000 и утвердить границы публичного сервитута согласно Приложению.

2. Срок, в течение которого использование земельного участка (его части) и (или) расположенного на нем объекта недвижимости в соответствии с их разрешенным использованием будет невозможно или существенно затруднено в связи с осуществлением публичного сервитута - не предусмотрен; срок строительства – 1 год.

3. Порядок установления зон с особыми условиями использования территорий и содержание ограничений прав на части земельных участков в границах таких зон определяется в соответствии с постановлением Правительства РФ от 20 ноября 2000 г. № 878 «Об утверждении Правил охраны газораспределительных сетей».

4. График проведения работ при осуществлении деятельности, для обеспечения которой устанавливается публичный сервитут, в случае установления публичного сервитута в отношении земель или земельных участков, находящихся в государственной или муниципальной собственности и не предоставленных гражданам или юридическим лицам:

строительно-монтажные работы – 2023 год до конца 2024 года;

эксплуатация объекта – 2024 год по 2073 год.

5. Плата за публичный сервитут в отношении земельных участков и (или) земель, находящихся в государственной или муниципальной собственности и не обремененных правами третьих лиц, устанавливается:

1) в размере 0,01 процента кадастровой стоимости такого земельного участка за каждый год использования этого земельного участка. При этом плата за публичный сервитут, установленный на три года и более, не может быть

менее чем 0,1 процента кадастровой стоимости земельного участка, обремененного сервитутом, за весь срок сервитута;

2) плата за публичный сервитут рассчитывается пропорционально площади земельного участка и (или) земель в установленных границах публичного сервитута;

3) если в отношении земельных участков и (или) земель кадастровая стоимость не определена, размер платы за публичный сервитут рассчитывается в соответствии с подпунктами 1 и 2 пункта 5 настоящего постановления, исходя из среднего уровня кадастровой стоимости земельных участков по муниципальному району.

Безвозмездным является публичный сервитут, установленный:

1) в целях, предусмотренных подпунктом 3 статьи 39.37 Земельного кодекса Российской Федерации;

2) в целях, предусмотренных подпунктом 4 статьи 39.37 Земельного кодекса Российской Федерации, в случае установления публичного сервитута в отношении земельных участков и (или) земель, находящихся в государственной или муниципальной собственности и не обремененных правами третьих лиц;

3) в отношении земельного участка, правообладатель которого является стороной договора о подключении (технологическом присоединении) к сетям инженерно-технического обеспечения, в целях исполнения которого установлен публичный сервитут.

6. Управлению имущественных отношений администрации муниципального образования Кавказский район (Юрина Л.В.) обеспечить в течение пяти рабочих дней со дня принятия настоящего постановления:

1) размещение постановления на официальном сайте администрации муниципального образования Кавказский район Краснодарского края в информационно-телекоммуникационной сети «Интернет»;

2) направление в Управление Федеральной службы государственной регистрации, кадастра и картографии по Краснодарскому краю копии настоящего постановления;

3) направление Акционерному обществу «Газпром газораспределение Краснодар» (ОГРН 1022301189790) копии настоящего постановления, сведения о лицах, являющихся правообладателями земельных участков, сведения о лицах, подавших заявления об учете их прав (обременений прав) на земельные участки, способах связи с ними, копии документов, подтверждающих права указанных лиц на земельные участки.

7. Акционерному обществу «Газпром газораспределение Краснодар» (ОГРН 1022301189790) в установленном законом порядке обеспечить:

1) заключение соглашений об осуществлении публичного сервитута с правообладателями земельных участков, указанных в пункте 1 настоящего постановления, за исключением земельных участков, находящихся в государственной или муниципальной собственности и не обремененных правами третьих лиц;

2) не позднее шести месяцев со дня принятия настоящего постановления внести единовременным платежом плату за публичный сервитут,

установленный в отношении земельных участков, находящихся в государственной или муниципальной собственности и не обремененных правами третьих лиц, указанных в пункте 1 настоящего постановления, в соответствии с порядком расчета и внесения платы за публичный сервитут, установленным статьей 39.46 Земельного кодекса Российской Федерации;

3) привести земельные участки и (или) земли, указанные в пункте 1 настоящего постановления, в состояние пригодное для использования в соответствии с видом разрешенного использования, снести инженерное сооружение, размещенное на основании публичного сервитута, в случаях и в сроки, предусмотренные пунктом 8 статьи 39.50 Земельного кодекса Российской Федерации.

8. Постановление вступает в силу со дня его подписания.

Заместитель главы муниципального
образования Кавказский район

И.В. Демьяненко



Утвержденно постановлением администрации муниципального образования Кавказский район Краснодарского края от "06" МАРТА 2025. 339

ГРАФИЧЕСКОЕ ОПИСАНИЕ Публичного сервитута для строительства линейного объекта системы газоснабжения «Подключение (технологическое присоединение) газоиспользующего оборудования и объектов капитального строительства к сети газопотребления на земельном участке с КН 23:09:0501000:209, расположенный(проектируемый): ориентир ст.Дмитриевская, секция 8, контур 20.» (наименование объекта, местоположение границ которого описано (далее - объект))		
Раздел 1		
Сведения об объекте		
№ п/п	Характеристики объекта	Описание характеристик
1	2	3
1.	Местоположение объекта	Краснодарский край, р-н Кавказский, автодорога Кавказская-Новопокровская
2.	Площадь объекта +/- величина погрешности определения площади (Р +/- Дельта Р)	29716 +/- 52 м²
3.	Иные характеристики объекта	Публичный сервитут. Цель: Для для строительства линейного объекта системы газоснабжения: «Подключение (технологическое присоединение) газоиспользующего оборудования и объектов капитального строительства к сети газопотребления на земельном участке с КН 23:09:0501000:209, расположенный(проектируемый): ориентир ст.Дмитриевская, секция 8, контур 20.». Срок: 10 (десять) лет. Владелец: АО «Газпром газораспределение Краснодар», ОГРН 1022301189790, ИНН/КПП 2308021656/ 230801001, находящийся по адресу: 350051, Краснодарский край, г Краснодар, ул Строителей, д. 23, адрес электронной почты: ggk@gazpromgk.ru

Раздел 2

Сведения о местоположении границ объекта						
Каталог координат поворотных точек границ образуемых земельных участков						
Обозначение земельного участка		23:09:0000000:ПС1	Метод определения координат характерной точки	Средняя квадратическая погрешность положения характерной точки (Мт)?м	Описание обозначения точки на местности (при наличии)	
Площадь земельного участка		29716 м ²				
Обозначение характерных точек границы	Координаты, м					
	X	Y				
1	2	3				
1	535322.31	2277403.90	Аналитический метод	0.1	-	
2	535332.60	2277407.64	Аналитический метод	0.1	-	
3	536208.67	2277423.83	Аналитический метод	0.1	-	
4	536326.52	2277424.42	Аналитический метод	0.1	-	
5	536671.92	2277429.13	Аналитический метод	0.1	-	
6	536684.61	2277428.99	Аналитический метод	0.1	-	
7	536684.88	2277439.48	Аналитический метод	0.1	-	
8	537443.61	2277440.71	Аналитический метод	0.1	-	
9	537460.43	2277445.29	Аналитический метод	0.1	-	
10	537460.43	2277450.08	Аналитический метод	0.1	-	
11	537509.04	2277450.08	Аналитический метод	0.1	-	
12	537509.11	2277440.82	Аналитический метод	0.1	-	
13	537527.50	2277440.85	Аналитический метод	0.1	-	
14	538252.52	2277436.41	Аналитический метод	0.1	-	
15	538252.57	2277449.46	Аналитический метод	0.1	-	
16	538788.75	2277452.42	Аналитический метод	0.1	-	
17	539235.87	2277454.30	Аналитический метод	0.1	-	
18	539589.09	2277455.84	Аналитический метод	0.1	-	

19	539875.75	2277457.04	Аналитический метод	0.1	-	
20	540226.40	2277458.90	Аналитический метод	0.1	-	
21	540232.02	2277457.58	Аналитический метод	0.1	-	
22	540854.82	2277465.27	Аналитический метод	0.1	-	
23	541159.34	2277469.42	Аналитический метод	0.1	-	
24	541253.09	2277474.33	Аналитический метод	0.1	-	
25	541253.03	2277485.67	Аналитический метод	0.1	-	
26	541316.28	2277493.46	Аналитический метод	0.1	-	
27	541340.68	2277500.14	Аналитический метод	0.1	-	
28	541366.30	2277501.35	Аналитический метод	0.1	-	
29	541383.51	2277503.70	Аналитический метод	0.1	-	
30	541448.34	2277515.53	Аналитический метод	0.1	-	
31	541460.59	2277545.80	Аналитический метод	0.1	-	
32	541524.76	2277714.73	Аналитический метод	0.1	-	
33	541701.02	2278177.89	Аналитический метод	0.1	-	
34	541702.82	2278183.22	Аналитический метод	0.1	-	
35	541680.96	2278267.91	Аналитический метод	0.1	-	
36	541679.88	2278272.93	Аналитический метод	0.1	-	
37	541669.65	2278394.10	Аналитический метод	0.1	-	
38	541663.75	2278469.20	Аналитический метод	0.1	-	
39	541634.87	2278468.92	Аналитический метод	0.1	-	
40	541634.69	2278475.85	Аналитический метод	0.1	-	
41	541425.93	2278474.82	Аналитический метод	0.1	-	
42	541425.90	2278480.74	Аналитический метод	0.1	-	
43	541421.90	2278480.72	Аналитический метод	0.1	-	
44	541421.95	2278470.81	Аналитический метод	0.1	-	
45	541630.79	2278471.83	Аналитический метод	0.1	-	



46	541630.98	2278464.89	Аналитический метод	0.1	-	
47	541660.05	2278465.16	Аналитический метод	0.1	-	
48	541665.67	2278393.78	Аналитический метод	0.1	-	
49	541675.91	2278272.33	Аналитический метод	0.1	-	
50	541677.06	2278266.99	Аналитический метод	0.1	-	
51	541698.65	2278183.37	Аналитический метод	0.1	-	
52	541697.25	2278179.24	Аналитический метод	0.1	-	
53	541565.80	2277833.76	Аналитический метод	0.1	-	
54	541456.87	2277547.26	Аналитический метод	0.1	-	
55	541445.46	2277519.07	Аналитический метод	0.1	-	
56	541382.88	2277507.65	Аналитический метод	0.1	-	
57	541365.94	2277505.34	Аналитический метод	0.1	-	
58	541340.05	2277504.11	Аналитический метод	0.1	-	
59	541315.51	2277497.40	Аналитический метод	0.1	-	
60	541249.01	2277489.21	Аналитический метод	0.1	-	
61	541249.07	2277478.13	Аналитический метод	0.1	-	
62	541159.21	2277473.42	Аналитический метод	0.1	-	
63	540854.76	2277469.27	Аналитический метод	0.1	-	
64	540232.46	2277461.58	Аналитический метод	0.1	-	
65	540226.86	2277462.90	Аналитический метод	0.1	-	
66	539875.73	2277461.04	Аналитический метод	0.1	-	
67	539589.08	2277459.84	Аналитический метод	0.1	-	
68	539235.85	2277458.30	Аналитический метод	0.1	-	
69	538788.73	2277456.42	Аналитический метод	0.1	-	
70	538248.59	2277453.44	Аналитический метод	0.1	-	
71	538248.54	2277440.44	Аналитический метод	0.1	-	
72	537527.51	2277444.85	Аналитический метод	0.1	-	

73	537513.08	2277444.82	Аналитический метод	0.1	-	
74	537513.01	2277454.08	Аналитический метод	0.1	-	
75	537456.42	2277454.08	Аналитический метод	0.1	-	
76	537456.43	2277448.34	Аналитический метод	0.1	-	
77	537443.07	2277444.71	Аналитический метод	0.1	-	
78	536680.99	2277443.48	Аналитический метод	0.1	-	
79	536680.72	2277433.03	Аналитический метод	0.1	-	
80	536671.91	2277433.13	Аналитический метод	0.1	-	
81	536326.49	2277428.42	Аналитический метод	0.1	-	
82	536208.62	2277427.83	Аналитический метод	0.1	-	
83	535331.86	2277411.63	Аналитический метод	0.1	-	
84	535320.95	2277407.66	Аналитический метод	0.1	-	
1	535322.31	2277403.90	Аналитический метод	0.1	-	

Раздел 3							
Сведения о местоположении измененных (уточненных) границ объекта							
1. Система координат -							
2. Сведения о характерных точках границ объекта							
Обозначение характерных точек границ	Существующие координаты, м		Измененные (уточненные) координаты, м		Метод определения координат характерной точки	Средняя квадратическая погрешность положения характерной точки (Mt), м	Описание обозначения точки на местности (при наличии)
	X	Y	X	Y			
1	2	3	4	5	6	7	8
-	-	-	-	-	-	-	
3. Сведения о характерных точках части (частей) границы объекта							
Обозначение характерных точек части границы	Существующие координаты, м		Измененные (уточненные) координаты, м		Метод определения координат характерной точки	Средняя квадратическая погрешность положения характерной точки (Mt), м	Описание обозначения точки на местности (при наличии)
	X	Y	X	Y			
1	2	3	4	5	6	7	8
-	-	-	-	-	-	-	

Обзорная схема выносных листов

Система координат МСК 23, зона 2
Масштаб 1:20 000

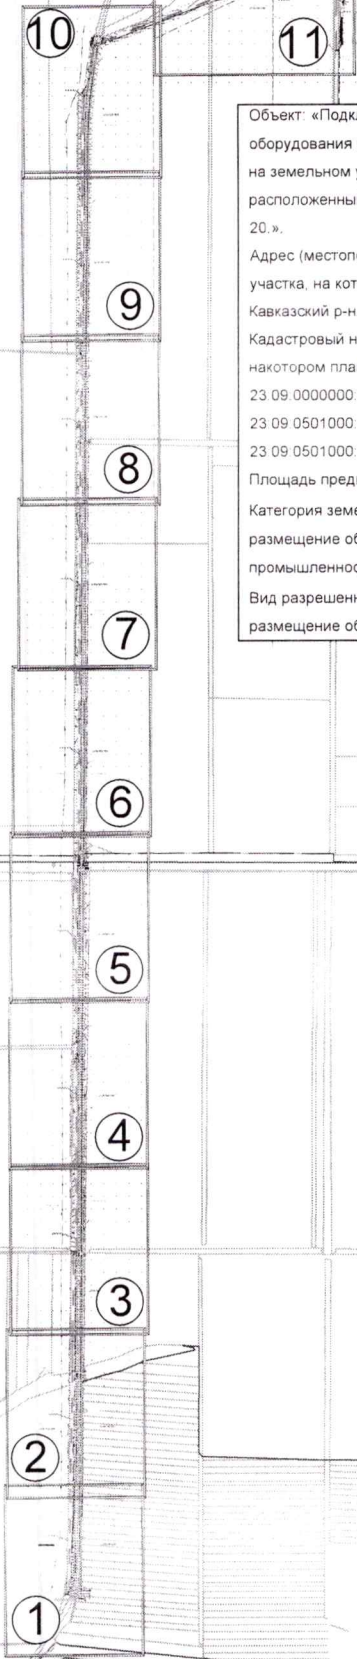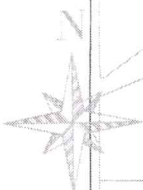

Объект: «Подключение (технологическое присоединение) газоиспользующего оборудования и объектов капитального строительства к сети газопотребления на земельном участке с КН 23.09.0501000.209, расположенный(проектируемый), ориентир ст.Дмитриевская, секция 8, контур 20.».

Адрес (местоположение относительно ориентира) земель или земельного участка, на которых планируется размещение объекта: Краснодарский край, Кавказский р-н.

Кадастровый номер земельного участка или кадастровый номер квартала, на котором планируется размещение объекта: 23.09.0801000.47 (ЕЗП 23.09.0000000.22), 23.09.0601000.226 (ЕЗП 23.09.0000000.33), 23.09.0501000.1378, 23.09.0501000.12 (ЕЗП 23.09.0000000.22), 23.09.0501000.1379, 23.09.0601000, 23.09.0501000.

Площадь предполагаемого места размещения объекта: 29 716 кв. м.

Категория земель или земельного участка, на которых планируется размещение объекта: Земли сельскохозяйственного назначения, Земли промышленности, энергетики, транспорта, связи и др.

Вид разрешенного использования земельного участка, на котором планируется размещение объекта: предоставление коммунальных услуг.

Каталог координат поворотных точек границ образуемых земельных участков				
Участков		23.09.0000000.11.1		
Обозначение земельного участка		29716 м²		
Площадь земельного участка		29716 м²		
Обозначение поворотных точек границы	Координаты, м			З
	X	Y	Z	
1	2	3	4	5
1	535322.31	2277403.90		
2	535312.06	2277407.04		
3	536208.67	2277423.83		
4	536208.52	2277424.42		
5	536671.92	2277429.13		
6	536684.61	2277428.99		
7	536844.88	2277439.48		
8	537461.61	2277440.71		
9	537469.43	2277445.29		
10	537469.43	2277450.08		
11	537569.04	2277451.08		
12	537469.11	2277440.82		
13	537527.82	2277440.85		
14	538225.22	2277436.41		
15	538222.17	2277440.46		
16	538768.76	2277452.42		
17	539233.87	2277454.30		
18	539589.00	2277455.84		
19	539875.78	2277457.04		
20	540236.40	2277458.90		
21	540702.02	2277457.58		
22	540844.82	2277465.27		
23	541199.34	2277469.42		
24	541253.00	2277474.33		
25	541253.03	2277485.67		
26	541316.28	2277493.46		
27	541340.08	2277500.14		
28	541366.80	2277501.35		
29	541383.51	2277503.70		
30	541448.30	2277515.53		
31	541460.70	2277543.80		
32	541524.70	2277714.73		
33	541701.02	2278177.89		
34	541702.82	2278183.22		
35	541680.98	2278267.00		
36	541679.88	2278272.93		
37	541669.65	2278304.10		
38	541663.75	2278469.20		
39	541634.87	2278468.02		
40	541634.09	2278475.85		
41	541425.93	2278474.82		
42	541425.90	2278480.74		
43	541421.80	2278480.72		
44	541421.95	2278470.81		
45	541630.70	2278471.83		
46	541630.08	2278464.89		
47	541660.05	2278465.16		
48	541665.67	2278393.78		
49	541675.91	2278272.33		
50	541677.46	2278266.99		
51	541688.65	2278183.37		
52	541697.25	2278179.24		
53	541505.80	2277933.76		
54	541484.87	2277947.26		
55	541440.46	2277919.07		
56	541382.88	2277907.65		
57	541305.94	2277805.14		
58	541340.05	2277750.11		
59	541315.51	2277497.40		
60	541240.00	2277489.21		
61	541240.07	2277476.13		
62	541159.21	2277473.42		
63	540854.76	2277469.27		
64	540733.40	2277461.58		
65	540236.80	2277462.90		
66	539875.73	2277461.04		
67	539589.08	2277459.84		
68	539233.85	2277458.30		
69	538768.71	2277456.42		
70	538248.59	2277453.44		
71	538248.54	2277440.44		
72	537527.51	2277444.85		
73	537513.08	2277444.82		
74	537513.01	2277454.08		
75	537456.42	2277454.08		
76	537456.43	2277448.34		
77	537443.07	2277444.71		
78	536680.89	2277443.48		
79	536680.72	2277443.03		
80	536671.91	2277443.13		
81	536208.49	2277428.42		
82	536208.62	2277423.83		
83	535331.80	2277411.63		
84	535320.95	2277407.06		
1	535322.31	2277403.90		

Схемы границ предполагаемых к использованию земель или части земельного участка на кадастровом и топографическом плане с указанием координат характерных точек границ территории

Объект: «Подключение (технологическое присоединение) газоиспользующего оборудования и объектов капитального строительства к сети газопотребления на земельном участке с КН 23:09:0501000:209, расположенный(проектируемый) ориентир ст.Дмитриевская, секция 8, контур 20.».

Адрес (местоположение относительно ориентира) земель или земельного участка, на которых планируется размещение объекта: Краснодарский край, Кавказский р-н.


Кадастровый номер земельного участка или кадастровый номер квартала, на котором планируется размещение объекта: 23:09:0601000:47 (ЕЗП 23:09:0000000:22), 23:09:0601000:226 (ЕЗП 23:09:0000000:33), 23:09:0501000:1378, 23:09:0501000:12 (ЕЗП 23:09:0000000:22), 23:09:0501000:1379, 23:09:0601000, 23:09:0501000.

Площадь предполагаемого места размещения объекта: 29 716 кв. м.

Категория земель или земельного участка, на которых планируется размещение объекта: Земли сельскохозяйственного назначения, Земли промышленности, энергетики, транспорта, связи и др.

Вид разрешенного использования земельного участка, на котором планируется размещение объекта: предоставление коммунальных услуг.

Система координат МСК 23, зона 2
Масштаб 1:2000

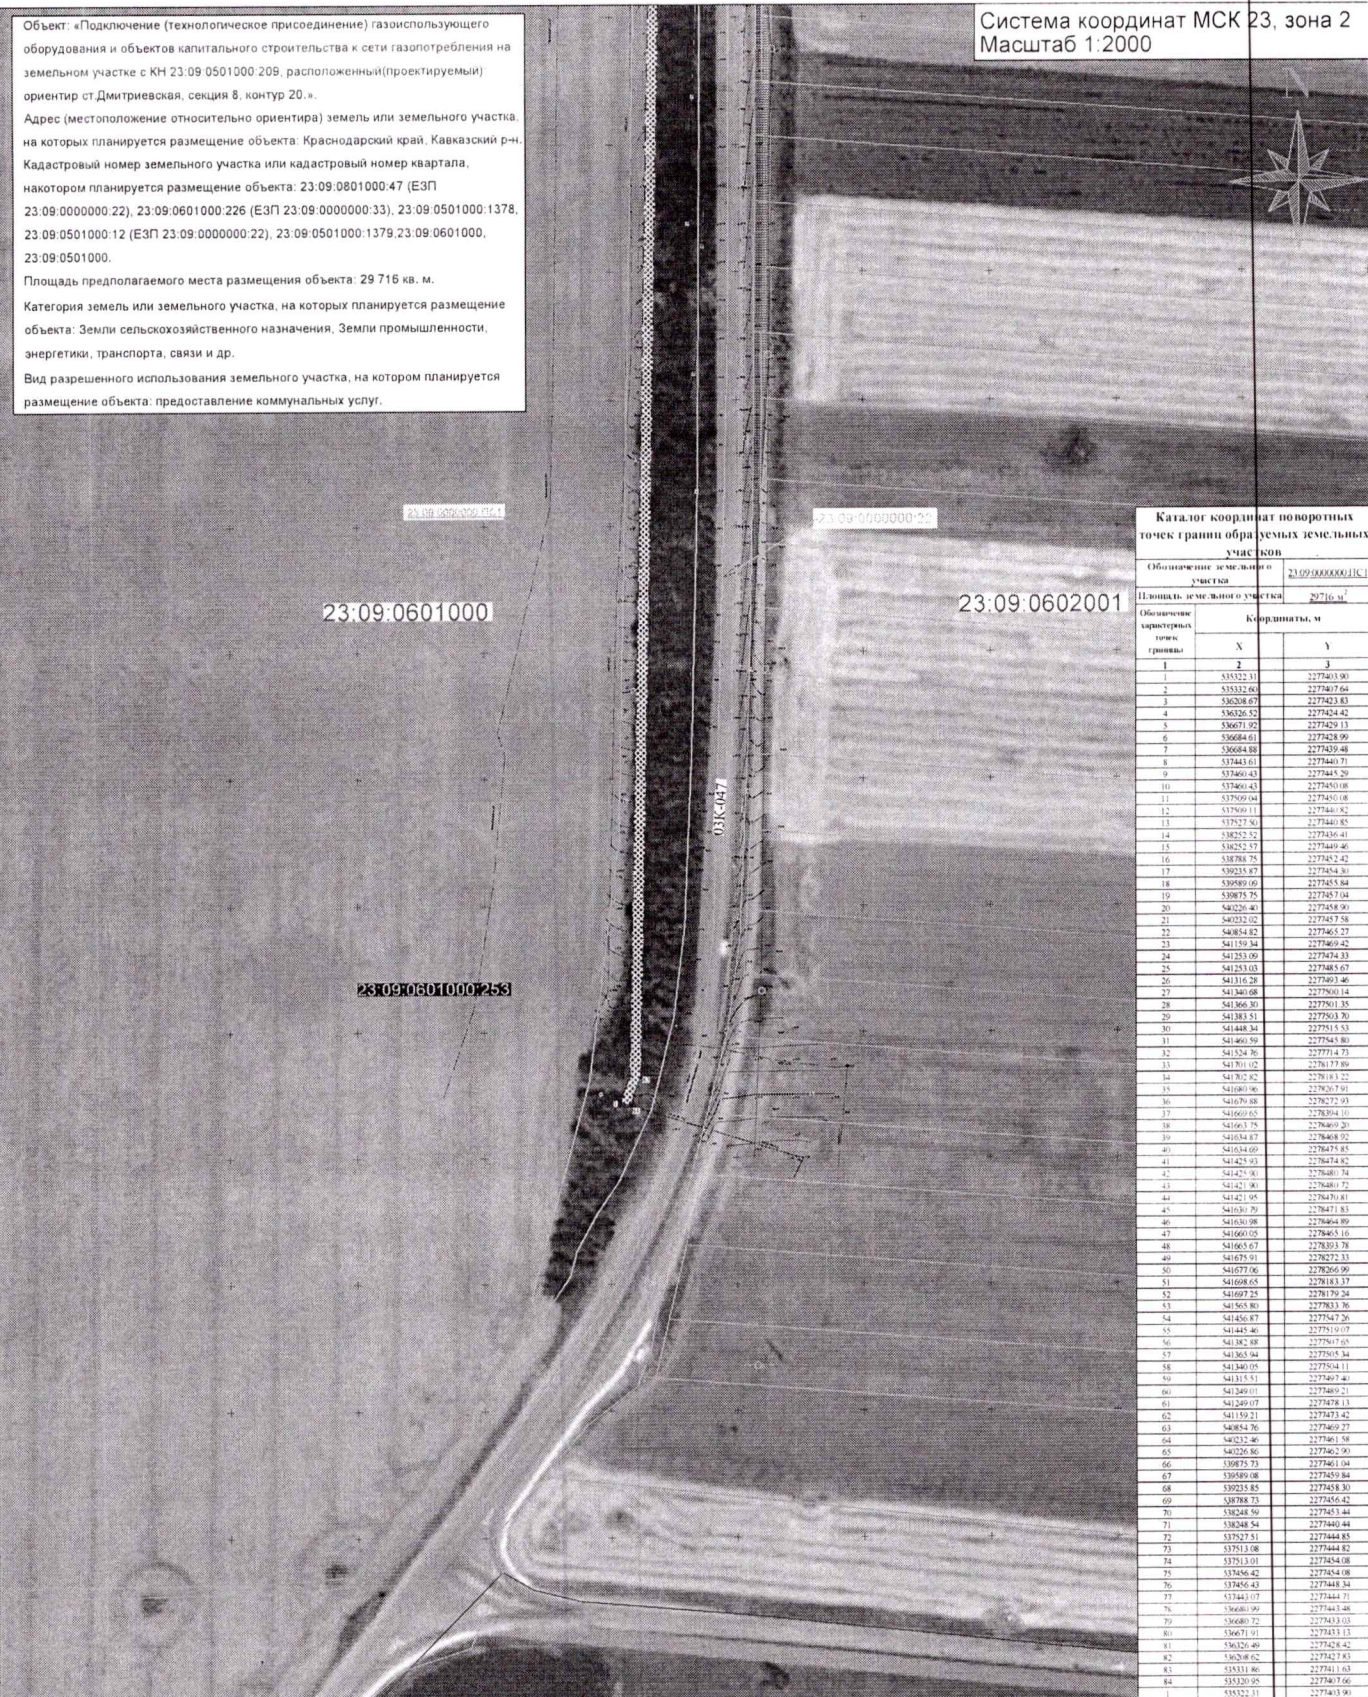

Каталог координат поворотных точек границы образуемых земельных участков			
Обозначение земельного участка		Площадь земельного участка	
23:09:0000000:11С.1		29716 м²	
Обозначение поворотных точек границ (примечание)	Координаты, м		
	X	Y	
1	535322.33	227803.90	
2	535332.60	227807.64	
3	536208.67	227823.83	
4	536326.52	227824.42	
5	536711.22	227829.13	
6	536684.61	227828.99	
7	536684.88	227839.48	
8	537445.61	227840.71	
9	537460.43	227845.29	
10	537460.43	227845.08	
11	537509.04	227845.08	
12	537509.11	227846.82	
13	537512.54	227846.85	
14	538252.52	227846.41	
15	538252.57	227846.46	
16	538788.75	227842.42	
17	539235.87	227845.30	
18	539589.09	227845.84	
19	539875.75	227845.04	
20	540226.40	227838.90	
21	540322.02	227837.58	
22	540854.82	227846.57	
23	541159.34	227846.42	
24	541253.09	227847.33	
25	541253.03	227848.63	
26	541316.28	227849.46	
27	541340.68	227849.14	
28	541366.30	227849.35	
29	541383.51	227849.30	
30	541448.34	227849.53	
31	541460.59	227849.80	
32	541524.76	227847.73	
33	541761.02	227847.88	
34	541762.82	227847.52	
35	541680.96	227837.91	
36	541679.88	227827.93	
37	541669.65	227839.10	
38	541661.75	227840.20	
39	541634.87	227840.92	
40	541634.69	227847.83	
41	541425.93	227847.82	
42	541425.90	227848.34	
43	541421.90	227848.72	
44	541421.95	227847.81	
45	541630.79	227847.83	
46	541630.98	227846.99	
47	541660.05	227846.16	
48	541665.67	227839.78	
49	541675.91	227827.33	
50	541677.06	227826.99	
51	541698.65	227818.37	
52	541697.25	227817.94	
53	541658.80	227803.76	
54	541455.87	227787.26	
55	541445.46	227781.07	
56	541382.88	227767.65	
57	541365.94	227765.34	
58	541348.05	227764.11	
59	541315.51	227760.40	
60	541249.01	227748.91	
61	541249.07	227748.13	
62	541192.21	227747.42	
63	540854.76	227746.97	
64	540232.46	227746.58	
65	540226.86	227746.90	
66	539871.73	227746.18	
67	539589.08	227745.94	
68	539235.85	227745.30	
69	538788.73	227746.42	
70	538248.59	227745.34	
71	538248.54	227746.04	
72	537527.51	227744.85	
73	537513.08	227744.82	
74	537513.01	227745.08	
75	537546.42	227745.08	
76	537456.43	227744.34	
77	537443.07	227744.71	
78	536680.99	227743.46	
79	536680.72	227743.03	
80	536671.91	227743.13	
81	536326.49	227742.42	
82	536208.67	227742.83	
83	535331.86	227741.63	
84	535320.95	227740.96	
1	535322.33	227740.90	

Взам. инв. Т₉

Подп. и дата

Инв. Т₉ подл.

Условные обозначения

23:09:0601000:253

- граница земельного участка, сведения о котором внесены в ЕГРН

23:09:0601000

- Номер и граница кадастрового квартала

- граница ОКСов, сведения о которых внесены в ЕГРН

- Газопровод проектируемый подземный

- Дмитриевское сельское поселение Кавказского района Краснодарского края

- сельское поселение им. М. Горького Кавказского района Краснодарского края

Изм.

Кол.уч.

Лист

№ док.

Подп.

Дата

Разработал

22.12.24

ТУ-CA-01/1-03-23/874

Подключение (технологическое присоединение) газоиспользующего оборудования и объектов капитального строительства к сети газопотребления на земельном участке с КН 23:09:0501000:209, расположенный(проектируемый), ориентир ст.Дмитриевская, секция 8, контур 20.

Схема границ предполагаемых к использованию земель и части земельного участка на кадастровом плане с указанием характерных точек границ территории М 1:2000

Стадия

Лист

Листов

ИД

1

11

Схема границ


Масштаб 1:2000

Индивидуальный предприниматель Субботин А.А.

Формат А3

Схемы границ предполагаемых к использованию земель или части земельного участка на кадастровом и топографическом плане с указанием координат характерных точек границ территории

Система координат МСК 23, зона 2
Масштаб 1:2000

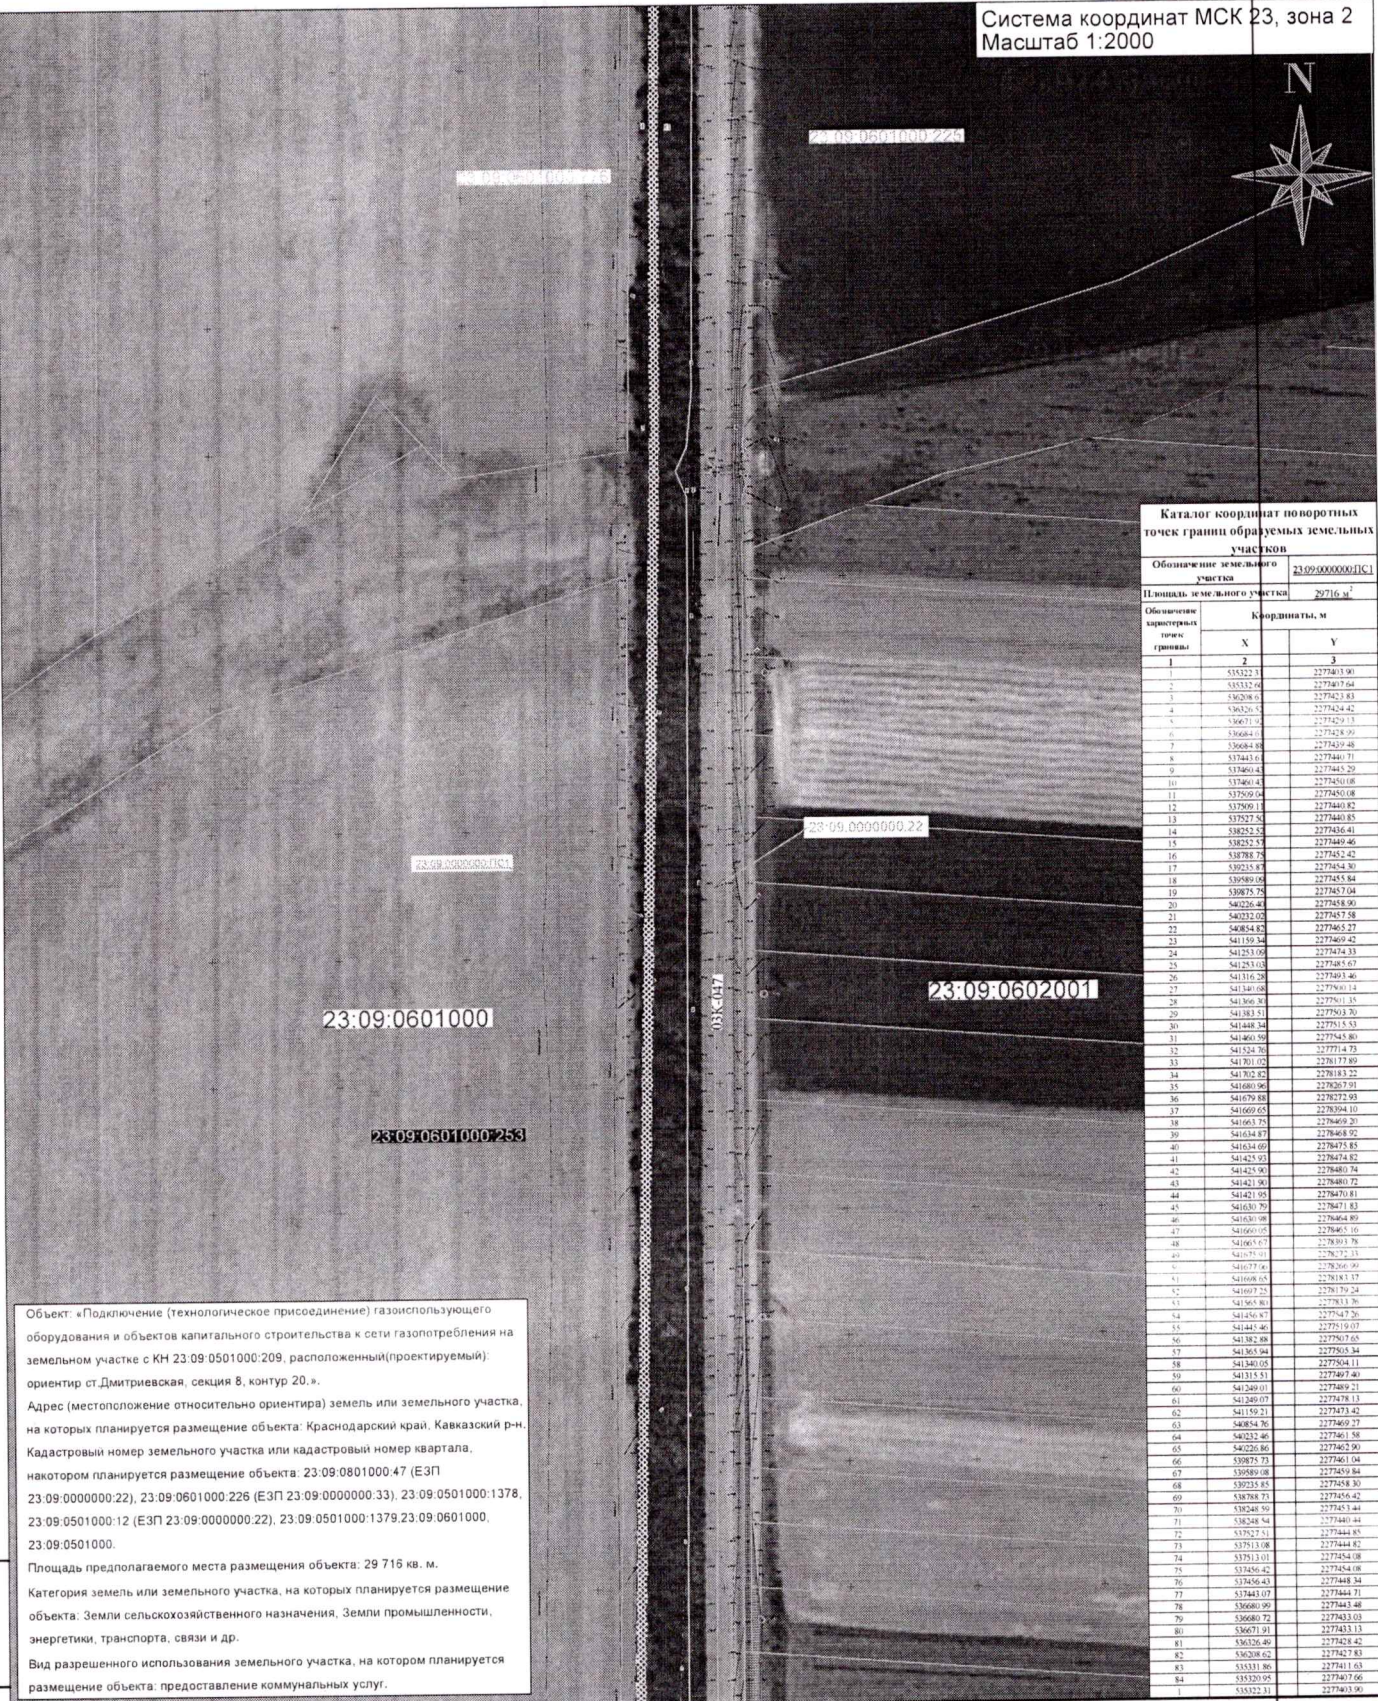

Объект: «Подключение (технологическое присоединение) газоиспользующего оборудования и объектов капитального строительства к сети газопотребления на земельном участке с КН 23:09:0501000:209, расположенный(проектируемый) ориентир ст. Дмитриевская, секция 8, контур 20.»
Адрес (местоположение относительно ориентира) земель или земельного участка, на которых планируется размещение объекта: Краснодарский край, Кавказский р-н, Кадастровый номер земельного участка или кадастровый номер квартала, на котором планируется размещение объекта: 23:09:0801000.47 (ЕЗП 23:09:0000000.22), 23:09:0601000.226 (ЕЗП 23:09:0000000.33), 23:09:0501000:1378, 23:09:0501000:12 (ЕЗП 23:09:0000000.22), 23:09:0501000:1379, 23:09:0601000, 23:09:0501000.
Площадь предполагаемого места размещения объекта: 29 716 кв. м.
Категория земель или земельного участка, на которых планируется размещение объекта: Земли сельскохозяйственного назначения, Земли промышленности, энергетики, транспорта, связи и др.
Вид разрешенного использования земельного участка, на котором планируется размещение объекта: предоставление коммунальных услуг.

- Условные обозначения:
- Проектная граница публичного сервитута
 - 2 - Образуемая характерная точка границы
 - граница земельного участка, сведения о котором внесены в ЕГРН
 - Номер и граница кадастрового квартала
 - граница ОКСов, сведения о которых внесены в ЕГРН
 - Газопровод проектируемый подземный
 - Дмитриевское сельское поселение
 - Кавказского района Краснодарского края
 - сельское поселение им. М. Горького Кавказского района Краснодарского края

Изм.					Кол. уч.	Лист	№ док.	Подп.	Дата	ТУ-СА-01/1-03-23/874		
Подключение (технологическое присоединение) газоиспользующего оборудования и объектов капитального строительства к сети газопотребления на земельном участке с КН 23:09:0501000:209, расположенный(проектируемый) ориентир ст. Дмитриевская, секция 8, контур 20.										Стадия	Лист	Листов
Схема границ предполагаемых к использованию земель и части земельного участка на кадастровом плане с указанием характерных точек границ территории М 1:2000										ИД	2	11
Схема границ Масштаб 1:2000										Индивидуальный предприниматель Субботин А.А.		
Формат А3												

Схемы границ предполагаемых к использованию земель или части земельного участка на кадастровом и топографическом плане с указанием координат характерных точек границ территории

Объект: «Подключение (технологическое присоединение) газоиспользующего оборудования и объектов капитального строительства к сети газопотребления на земельном участке с КН 23.09.0501000.209, расположенный(проектируемый); ориентир ст.Дмитриевская, секция 8, контур 20.».


Адрес (местоположение относительно ориентира) земель или земельного участка, на которых планируется размещение объекта: Краснодарский край, Кавказский р-н, Кадастровый номер земельного участка или кадастровый номер квартала, на котором планируется размещение объекта: 23.09.0601000.47 (ЕЗП 23.09.0000000.22), 23.09.0601000.226 (ЕЗП 23.09.0000000.33), 23.09.0501000.1378, 23.09.0501000.12 (ЕЗП 23.09.0000000.22), 23.09.0501000.1379, 23.09.0601000, 23.09.0501000.

Площадь предполагаемого места размещения объекта: 29 716 кв. м.

Категория земель или земельного участка, на которых планируется размещение объекта: Земли сельскохозяйственного назначения, Земли промышленности, энергетики, транспорта, связи и др.

Вид разрешенного использования земельного участка, на котором планируется размещение объекта: предоставление коммунальных услуг.

Система координат МСК 23, зона 2
Масштаб 1:2000

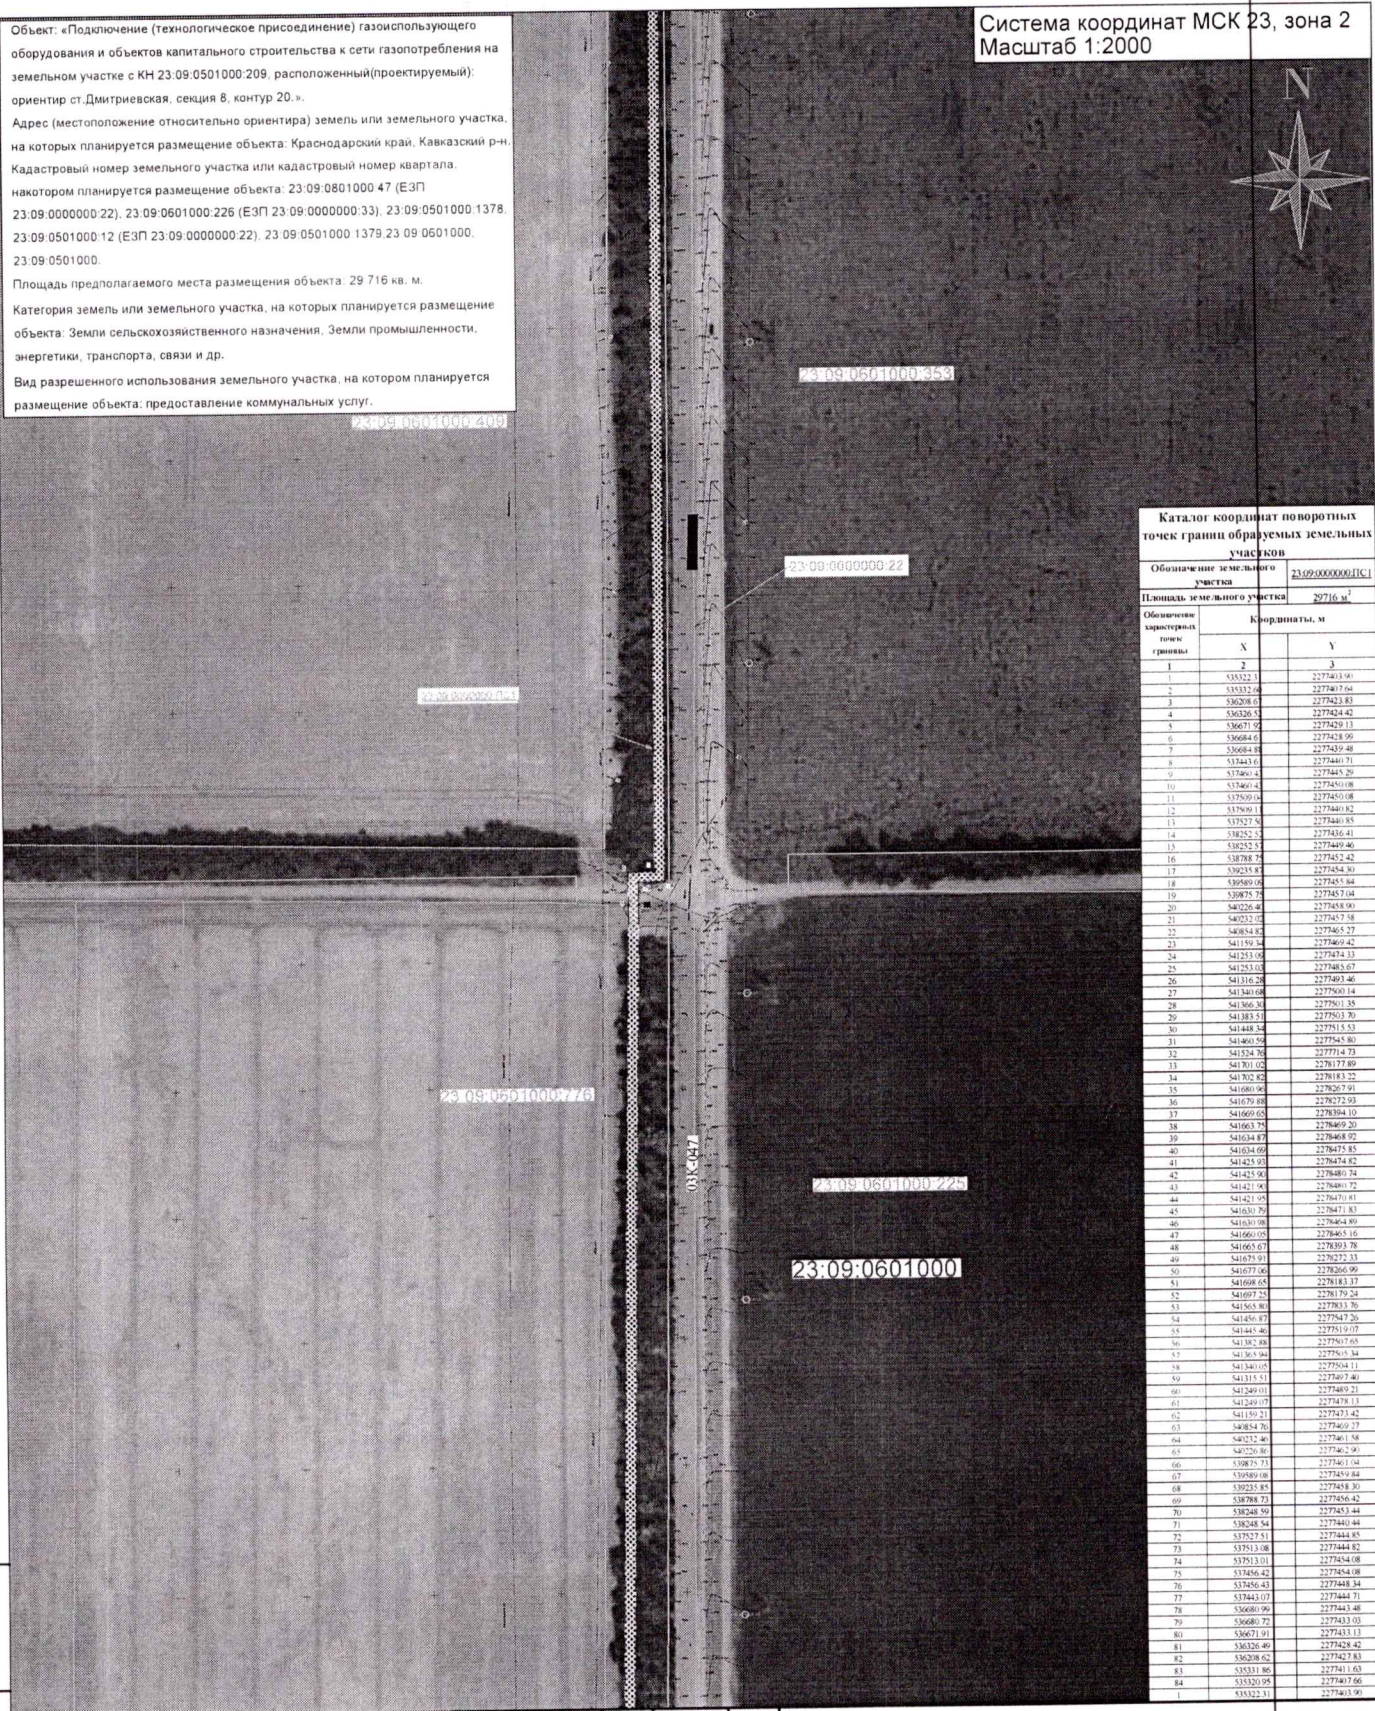

Каталог координат поворотных точек границ образуемых земельных участков			
Обозначение земельного участка		23.09.0000000.111	
Площадь земельного участка		29716 м²	
Обозначение характерных точек границы	Координаты, м		
	X	Y	Z
1	535322.3	2277403.90	
2	535332.66	2277407.04	
3	536208.6	2277423.83	
4	536226.8	2277424.42	
5	536671.92	2277429.13	
6	536684.6	2277428.06	
7	536684.88	2277439.40	
8	537461.6	2277440.71	
9	537460.4	2277445.20	
10	537460.4	2277450.08	
11	537509.04	2277450.08	
12	537509.04	2277450.82	
13	537527.52	2277440.85	
14	538252.52	2277436.41	
15	538252.52	2277449.46	
16	538786.78	2277452.42	
17	539255.87	2277454.30	
18	539589.08	2277455.84	
19	539875.75	2277457.04	
20	540252.75	2277458.90	
21	540252.75	2277457.58	
22	54054.82	2277465.27	
23	541159.34	2277469.42	
24	541253.09	2277474.33	
25	541253.09	2277485.07	
26	541316.28	2277491.46	
27	541340.08	2277500.14	
28	541366.31	2277501.35	
29	541383.51	2277503.70	
30	541448.34	2277515.53	
31	541460.58	2277545.80	
32	541524.76	2277714.73	
33	541701.02	2278177.89	
34	541702.82	2278183.22	
35	541680.90	2278267.91	
36	541679.88	2278272.93	
37	541669.68	2278304.03	
38	541663.75	2278369.20	
39	541634.87	2278468.92	
40	541634.69	2278475.85	
41	541623.92	2278475.82	
42	541423.90	2278480.74	
43	541421.90	2278480.72	
44	541421.95	2278470.81	
45	541630.79	2278471.83	
46	541630.98	2278484.89	
47	541660.05	2278465.16	
48	541663.67	2278393.78	
49	541675.91	2278272.33	
50	541677.66	2278266.99	
51	541698.65	2278183.37	
52	541697.25	2278179.24	
53	541665.80	2278170.76	
54	541456.87	2277547.20	
55	541445.46	2277519.07	
56	541382.48	2277507.65	
57	541365.88	2277505.34	
58	541340.05	2277504.11	
59	541315.51	2277507.40	
60	541249.01	2277480.21	
61	541249.05	2277478.13	
62	541189.23	2277473.42	
63	540854.70	2277469.37	
64	540252.46	2277461.58	
65	540250.48	2277461.59	
66	539875.73	2277461.04	
67	539589.08	2277459.84	
68	539255.85	2277458.30	
69	538878.52	2277456.42	
70	538248.99	2277453.44	
71	538248.54	2277440.44	
72	537527.51	2277444.85	
73	537513.08	2277444.82	
74	537513.01	2277454.08	
75	537456.42	2277454.08	
76	537456.43	2277448.34	
77	537443.07	2277444.71	
78	536680.99	2277441.88	
79	536680.72	2277433.03	
80	536671.91	2277433.13	
81	536326.40	2277428.42	
82	536208.62	2277427.83	
83	535331.86	2277411.63	
84	535320.95	2277407.66	
1	535322.31	2277403.90	

Име. То. подл.	Подп. и дата	Взам. инв. То

Условные обозначения	
	- Проектная граница публичного сервитута
	- Образуемая характерная точка границы
	- граница земельного участка, сведения о котором внесены в ЕГРН
	- Номер и граница кадастрового квартала
	- граница ОКСов, сведения о которых внесены в ЕГРН
	- Газопровод проектируемый подземный
	- Дмитриевское сельское поселение
	- Кавказского района Краснодарского края
	- сельское поселение им. М. Горького
	- Кавказского района Краснодарского края

						ТУ-CA-01/1-03-23/874				
						Подключение (технологическое присоединение) газоиспользующего оборудования и объектов капитального строительства к сети газопотребления на земельном участке с КН 23.09.0501000.209, расположенный(проектируемый) ориентир ст.Дмитриевская, секция 8, контур 20.				
Изм.	Кол.уч.	Лист	N док.	Подп.	Дата					
Разработал						22.12.24	Схема границ предполагаемых к использованию земель и части земельного участка на кадастровом плане с указанием характерных точек границ территории М 1:2000	Стадия	Лист	Листов
								ИД	3	11
							Схема границ Масштаб 1:2000	Индивидуальный предприниматель Субботин А.А.		
								Формат А3		

Схемы границ предполагаемых к использованию земель или части земельного участка на кадастровом и топографическом плане с указанием координат характерных точек границ территории

Объект: «Подключение (технологическое присоединение) газоиспользующего оборудования и объектов капитального строительства к сети газопотребления на земельном участке с КН 23:09:0501000:209, расположенный(проектируемый): ориентир ст.Дмитриевская, секция 8, контур 20.».


Адрес (местоположение относительно ориентира) земель или земельного участка, на которых планируется размещение объекта: Краснодарский край, Кавказский р-н. Кадастровый номер земельного участка или кадастровый номер квартала, на котором планируется размещение объекта: 23.09.0801000.47 (ЕЗП 23.09.0000000.22), 23.09.0601000.226 (ЕЗП 23.09.0000000.33), 23.09.0501000.1378, 23.09.0501000.12 (ЕЗП 23.09.0000000.22), 23.09.0501000.1379, 23.09.0601000, 23.09.0501000.

Площадь предполагаемого места размещения объекта: 29 716 кв. м.

Категория земель или земельного участка, на которых планируется размещение объекта: Земли сельскохозяйственного назначения. Земли промышленности, энергетики, транспорта, связи и др.

Вид разрешенного использования земельного участка, на котором планируется размещение объекта: предоставление коммунальных услуг.

Система координат МСК 23, зона 2
Масштаб 1:2000

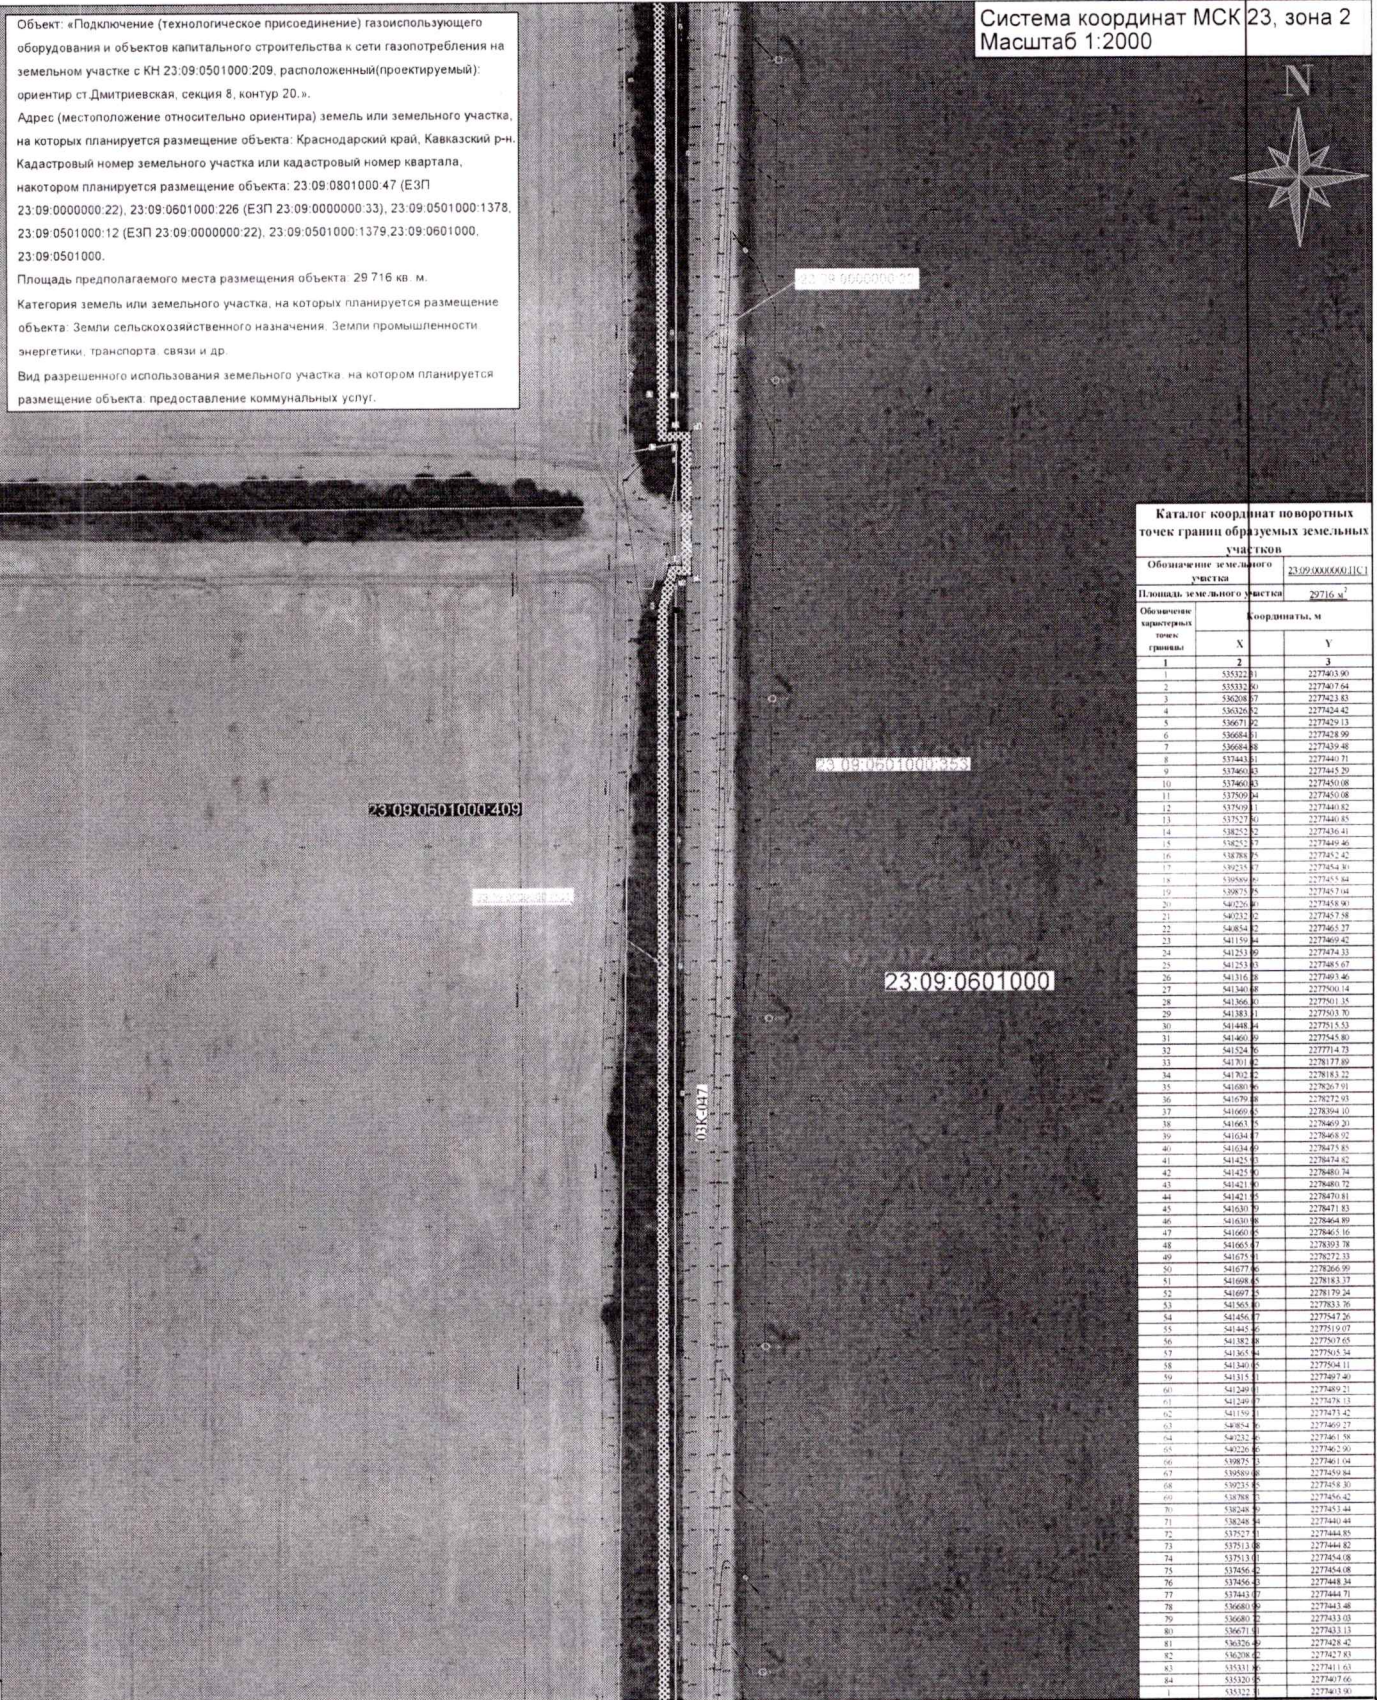


Каталог координат поворотных точек границ образуемых земельных участков				
Обозначение земельного участка		23.09.000000.11.1		
Площадь земельного участка		29716 м ²		
Обозначение характерных точек (границы)	Координаты, м			
	X	Y		
1	535322.81	2277403.90		
2	535332.80	2277407.64		
3	536208.07	2277423.83		
4	536326.32	2277424.42		
5	536671.22	2277429.13		
6	536684.81	2277428.99		
7	536684.88	2277439.48		
8	537343.11	2277440.71		
9	537460.83	2277445.20		
10	537460.83	2277450.08		
11	537509.04	2277450.08		
12	537509.12	2277440.82		
13	537527.80	2277440.85		
14	538252.82	2277436.41		
15	538252.87	2277449.46		
16	538384.35	2277452.42		
17	539255.37	2277454.30		
18	539589.86	2277455.84		
19	539875.25	2277457.04		
20	540256.80	2277458.90		
21	540252.12	2277457.98		
22	540854.82	2277465.77		
23	541159.84	2277469.42		
24	541253.89	2277474.35		
25	541253.85	2277485.67		
26	541316.38	2277491.46		
27	541340.48	2277500.14		
28	541366.80	2277501.35		
29	541381.11	2277513.30		
30	541448.34	2277515.53		
31	541460.89	2277545.80		
32	541524.16	2277771.43		
33	541311.42	2278177.89		
34	541302.12	2278183.22		
35	541680.86	2278267.01		
36	541679.48	2278272.03		
37	541669.45	2278284.00		
38	541661.15	2278469.30		
39	541634.47	2278468.02		
40	541634.49	2278475.85		
41	541425.11	2278474.02		
42	541425.85	2278480.34		
43	541421.80	2278480.72		
44	541421.85	2278470.81		
45	541630.79	2278471.83		
46	541630.86	2278464.89		
47	541660.45	2278465.16		
48	541665.47	2278393.78		
49	541675.11	2278272.13		
50	541677.86	2278266.99		
51	541698.45	2278183.17		
52	541697.25	2278179.24		
53	541505.80	2277933.36		
54	541456.77	2277927.36		
55	541445.46	2277919.07		
56	541382.88	2277907.65		
57	541365.84	2277905.34		
58	541340.45	2277854.11		
59	541315.11	2277807.40		
60	541249.81	2277489.21		
61	541249.07	2277478.13		
62	541199.11	2277473.42		
63	540854.76	2277469.77		
64	540252.46	2277461.58		
65	540226.86	2277462.30		
66	539875.11	2277461.04		
67	539589.86	2277459.84		
68	539255.85	2277458.30		
69	538788.73	2277456.42		
70	538248.89	2277453.44		
71	538248.34	2277440.44		
72	537527.51	2277444.85		
73	537513.08	2277444.42		
74	537513.08	2277454.08		
75	537456.42	2277454.08		
76	537456.42	2277448.34		
77	537443.07	2277444.71		
78	536801.89	2277443.88		
79	536680.12	2277433.03		
80	536671.01	2277433.13		
81	536326.89	2277428.42		
82	536208.42	2277427.83		
83	535331.46	2277411.83		
84	535320.05	2277407.66		
85	535322.81	2277403.90		

Име. Т.о. подл.	Подл. и дата	Взам. ине. Т.о.
Условные обозначения		
- Проектная граница публичного сервитута		
- Образуемая характерная точка границы		
23.09.0601000.253		
- граница земельного участка, сведения о котором внесены в ЕГРН		
23.09.0601000		
- Номер и граница кадастрового квартала		
- граница ОКСов, сведения о которых внесены в ЕГРН		
- Газопровод проектируемый подземный		
- Дмитриевское сельское поселение		
- Кавказского района Краснодарского края		
- сельское поселение им. М. Горького		
- Кавказского района Краснодарского края		

						ТУ-CA-01/1-03-23/874			
						Подключение (технологическое присоединение) газоиспользующего оборудования и объектов капитального строительства к сети газопотребления на земельном участке с КН 23:09:0501000:209, расположенный(проектируемый) ориентир ст.Дмитриевская, секция 8, контур 20.			
Изм.	Кол.уч.	Лист	№ док.	Подп.	Дата				
Разработал					22.12.24	Схема границ предполагаемых к использованию земель и части земельного участка на кадастровом плане с указанием характерных точек границ территории М 1:2000			
						Стадия	Лист	Листов	
						ИД	4	11	
						Схема границ Масштаб 1:2000			Индивидуальный предприниматель Субботин А.А.

Схемы границ предполагаемых к использованию земель или части земельного участка на кадастровом и топографическом плане с указанием координат характерных точек границ территории

Система координат МСК 23, зона 2
Масштаб 1:2000

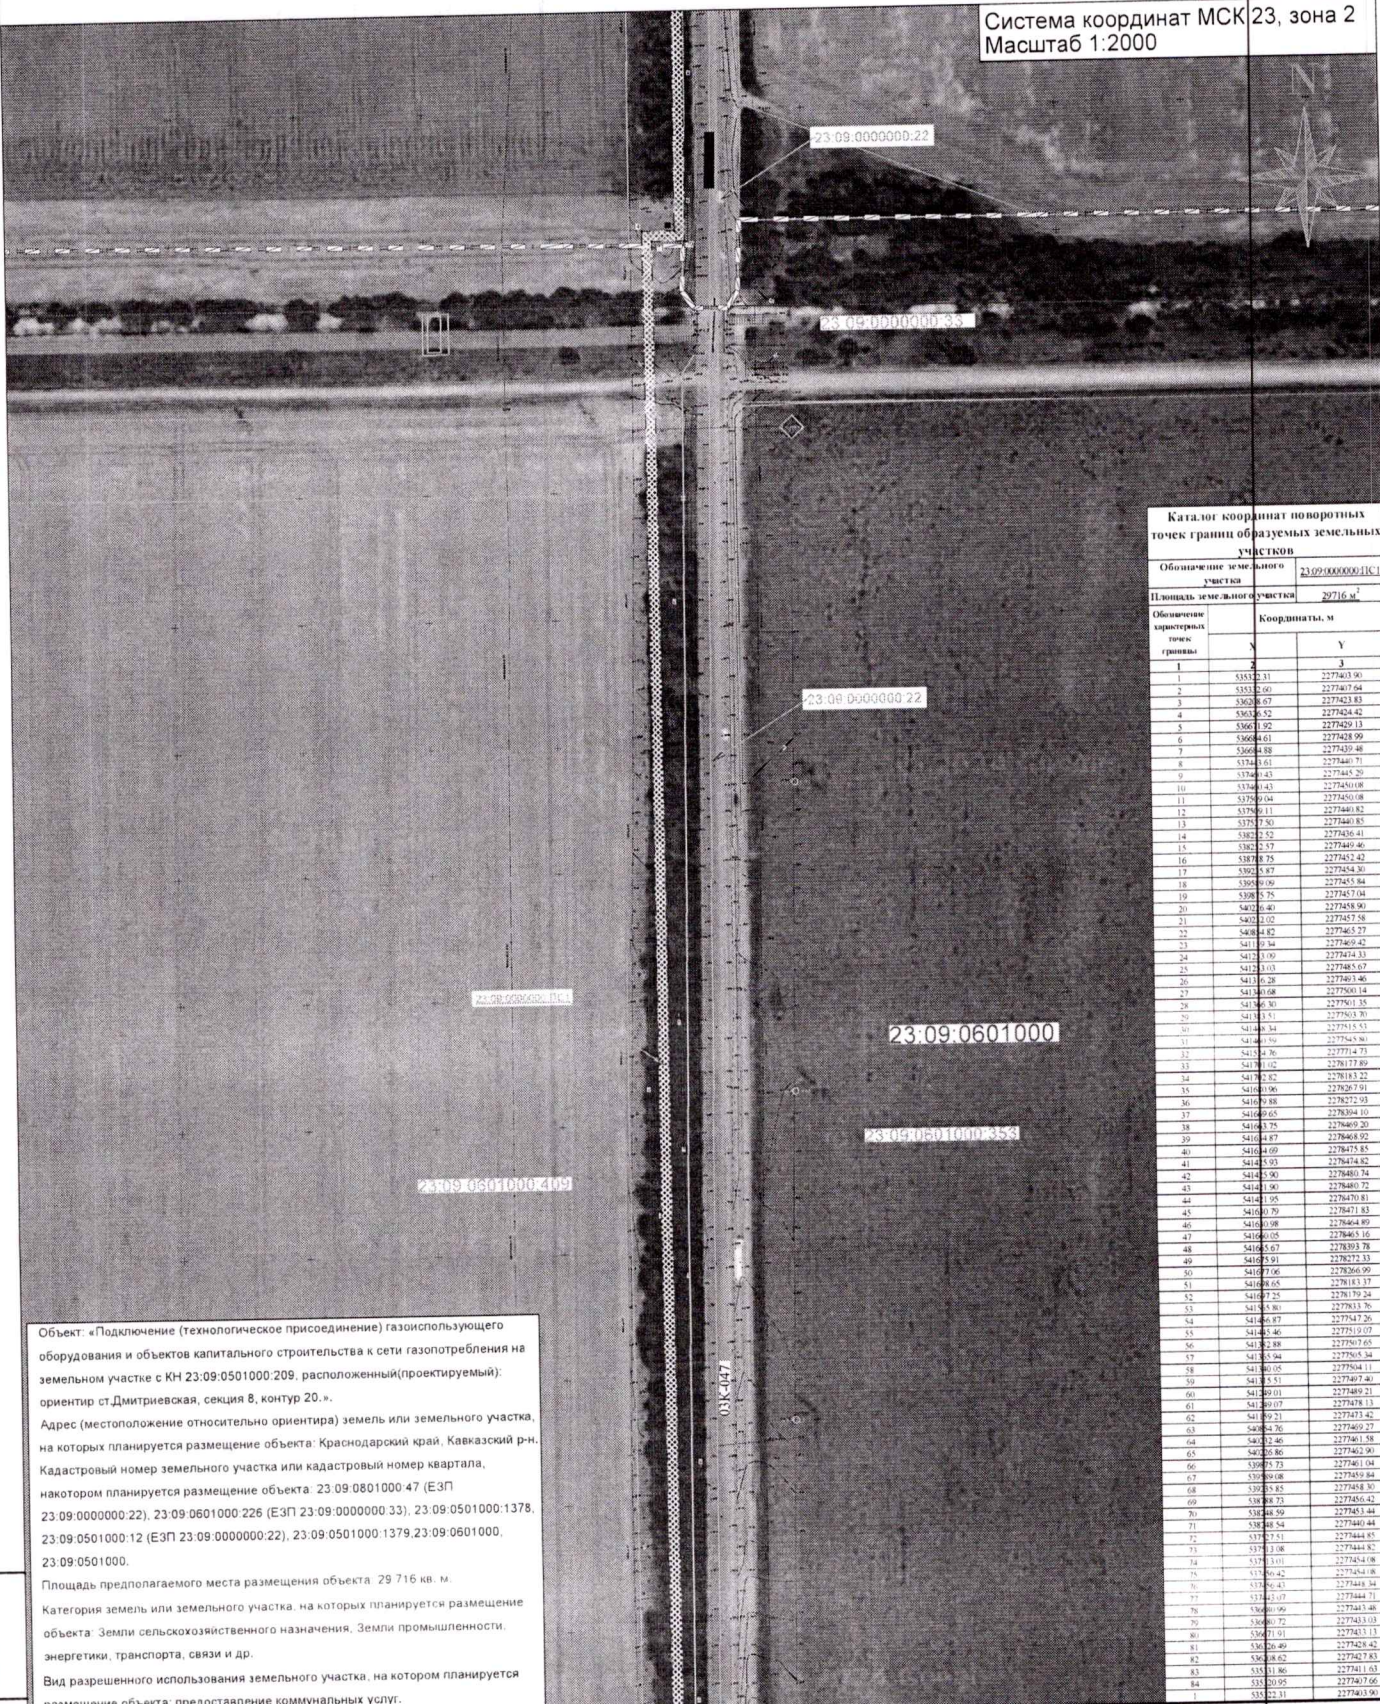

Каталог координат поворотных точек границ образуемых земельных участков			
Обозначение земельного участка		23-09.0000000.1С1	
Площадь земельного участка		2716 м ²	
Обозначение характерных точек границы		Координаты, м	
		X	Y
1	2	3	4
1	535323.31	2277403.90	
2	535323.40	2277403.94	
3	536286.67	2277423.83	
4	536346.52	2277424.42	
5	536611.92	2277429.13	
6	536644.61	2277429.99	
7	536448.88	2277439.48	
8	537421.01	2277440.71	
9	537460.43	2277445.20	
10	537460.43	2277445.19	
11	537460.44	2277450.08	
12	537460.11	2277440.82	
13	537571.30	2277440.85	
14	538212.52	2277440.81	
15	538212.57	2277440.40	
16	538703.75	2277452.42	
17	539215.87	2277454.30	
18	539589.39	2277455.84	
19	539589.39	2277457.04	
20	540210.40	2277458.90	
21	540210.02	2277457.58	
22	540844.82	2277465.27	
23	541110.34	2277469.42	
24	541213.00	2277474.33	
25	541213.03	2277485.67	
26	541310.28	2277481.46	
27	541310.68	2277481.14	
28	541346.30	2277491.35	
29	541311.51	2277493.30	
30	541444.34	2277515.53	
31	541444.50	2277515.50	
32	541544.76	2277514.73	
33	541711.02	2277517.89	
34	541752.82	2277513.22	
35	541810.86	2277529.10	
36	541810.88	2277521.93	
37	541649.65	2277504.10	
38	541643.75	2277469.20	
39	541643.87	2277469.20	
40	541643.09	2277475.85	
41	541415.93	2277474.82	
42	541415.90	2277480.74	
43	541415.90	2277480.72	
44	541415.95	2277470.81	
45	541640.79	2277471.83	
46	541640.98	2277464.89	
47	541640.05	2277465.16	
48	541640.67	2277463.78	
49	541635.91	2277472.33	
50	541677.06	2277466.99	
51	541628.65	2277483.37	
52	541677.25	2277479.24	
53	541343.80	2277463.76	
54	541466.87	2277447.26	
55	541444.46	2277515.07	
56	541343.88	2277463.65	
57	541343.94	2277465.34	
58	541340.05	2277504.11	
59	541343.53	2277449.40	
60	541349.07	2277478.13	
61	541349.21	2277473.42	
62	540844.70	2277465.27	
63	540844.70	2277461.98	
64	540844.70	2277465.90	
65	539843.73	2277461.04	
66	539843.73	2277459.84	
67	539843.73	2277459.84	
1	535323.31	2277403.90	

Объект: «Подключение (технологическое присоединение) газоиспользующего оборудования и объектов капитального строительства к сети газопотребления на земельном участке с КН 23-09:0501000-209, расположенный(проектируемый); ориентир ст.Дмитриевская, секция 8, контур 20.».

Адрес (местоположение относительно ориентира) земель или земельного участка, на которых планируется размещение объекта: Краснодарский край, Кавказский р-н. Кадастровый номер земельного участка или кадастровый номер квартала, на котором планируется размещение объекта: 23-09-0801000-47 (ЕЗП 23-09:0000000-22), 23-09-0601000-226 (ЕЗП 23-09:0000000-33), 23-09-0501000-1378, 23-09-0501000-12 (ЕЗП 23-09:0000000-22), 23-09-0501000-1379, 23-09-0601000, 23-09-0501000.

Площадь предполагаемого места размещения объекта: 29 716 кв. м.

Категория земель или земельного участка, на которых планируется размещение объекта: Земли сельскохозяйственного назначения, Земли промышленности, энергетики, транспорта, связи и др.

Вид разрешенного использования земельного участка, на котором планируется размещение объекта: предоставление коммунальных услуг.

Изм. № подл. Подл. и дата Изм. инв. Т.Р.

- Условные обозначения
- Проектная граница публичного сервитута
 - Образуемая характерная точка границы
 - граница земельного участка, сведения о котором внесены в ЕПРН
 - Номер и граница кадастрового квартала
 - граница ОКСов, сведения о которых внесены в ЕПРН
 - Газопровод проектируемый подземный
 - Дмитриевское сельское поселение
 - Кавказского района Краснодарского края
 - сельское поселение им. М. Горького
 - Кавказского района Краснодарского края

Изм.	Кол.уч.	Лист	N док.	Подп.	Дата
Разработан					22.12.24

ТУ-CA-01/1-03-23/874		
Подключение (технологическое присоединение) газоиспользующего оборудования и объектов капитального строительства к сети газопотребления на земельном участке с КН 23-09:0501000-209, расположенный(проектируемый); ориентир ст.Дмитриевская, секция 8, контур 20.		
Схема границ предполагаемых к использованию земель и части земельного участка на кадастровом плане с указанием характерных точек границ территории М 1:2000	Стадия	Лист
ИД	5	11
Схема границ Масштаб 1:2000		
Индивидуальный предприниматель Субботин А.А.		

Схемы границ предполагаемых к использованию земель или части земельного участка на кадастровом и топографическом плане с указанием координат характерных точек границ территории

Объект: «Подключение (технологическое присоединение) газоиспользующего оборудования и объектов капитального строительства к сети газопотребления на земельном участке с КН 23:09:0501000:209, расположенный(проектируемый): ориентир ст.Дмитриевская, секция 8, контур 20.».

Адрес (местоположение относительно ориентира) земель или земельного участка, на которых планируется размещение объекта: Краснодарский край, Кавказский р-н.

Кадастровый номер земельного участка или кадастровый номер квартала, на котором планируется размещение объекта: 23:09:0801000:47 (ЕЗП 23:09:0000000:22), 23:09:0601000:226 (ЕЗП 23:09:0000000:33), 23:09:0501000:1378, 23:09:0501000:12 (ЕЗП 23:09:0000000:22), 23:09:0501000:1379, 23:09:0601000, 23:09:0501000.

Площадь предполагаемого места размещения объекта: 29 716 кв. м.

Категория земель или земельного участка, на которых планируется размещение объекта: Земли сельскохозяйственного назначения, Земли промышленности, энергетики, транспорта, связи и др.

Вид разрешенного использования земельного участка, на котором планируется размещение объекта: предоставление коммунальных услуг.

Система координат МСК 23, зона 2
Масштаб 1:2000

Каталог координат поворотных точек границы образуемых земельных участков			
Обозначение земельного участка		23:09:0801000:1(К)	
Площадь земельного участка		29716 м ²	
Обозначение характерных точек границы	Координаты, м		
	X	Y	
1	2	3	
1	535322.31	2277403.90	
2	535333.90	2277407.64	
3	536208.47	2277242.83	
4	536326.52	2277242.42	
5	536671.32	2277423.13	
6	536684.61	2277428.99	
7	536684.68	2277429.48	
8	537448.31	2277440.31	
9	537460.43	2277445.29	
10	537460.43	2277450.08	
11	537699.04	2277450.08	
12	537699.11	2277440.82	
13	537527.90	2277440.85	
14	538252.52	2277436.41	
15	538252.57	2277449.46	
16	538784.75	2277452.42	
17	539235.97	2277454.30	
18	539899.89	2277455.84	
19	539875.75	2277457.04	
20	540294.69	2277458.80	
21	540323.32	2277457.58	
22	540848.82	2277465.27	
23	541199.04	2277469.42	
24	541523.49	2277472.13	
25	541253.03	2277478.67	
26	541316.29	2277493.46	
27	541348.08	2277501.14	
28	541366.49	2277503.15	
29	541383.91	2277503.30	
30	541448.84	2277515.53	
31	541461.99	2277515.80	
32	541524.39	2277517.33	
33	541701.32	2278177.89	
34	541702.82	2278183.22	
35	541680.46	2278267.31	
36	541676.45	2278272.38	
37	541699.45	2278304.10	
38	541663.75	2278469.30	
39	541634.87	2278468.92	
40	541634.89	2278475.85	
41	541425.35	2278474.82	
42	541425.30	2278480.74	
43	541421.90	2278480.72	
44	541421.25	2278470.81	
45	541630.39	2278471.03	
46	541630.49	2278464.89	
47	541660.35	2278465.16	
48	541665.37	2278531.78	
49	541675.31	2278522.13	
50	541677.95	2278266.99	
51	541668.35	2278183.17	
52	541697.25	2278179.24	
53	541563.80	2277833.16	
54	541456.37	2277547.36	
55	541445.86	2277519.07	
56	541382.88	2277507.65	
57	541348.47	2277505.18	
58	541340.35	2277504.11	
59	541315.81	2277497.40	
60	541240.31	2277489.21	
61	541240.37	2277478.13	
62	541159.21	2277473.42	
63	540854.36	2277469.17	
64	540232.86	2277461.58	
65	540232.86	2277462.90	
66	539875.75	2277461.04	
67	539899.89	2277459.84	
68	539235.85	2277458.30	
69	538784.73	2277456.42	
70	538248.36	2277453.44	
71	538248.34	2277440.44	
72	537527.81	2277444.85	
73	537523.88	2277444.82	
74	537513.11	2277454.08	
75	537456.82	2277454.08	
76	537450.83	2277448.34	
77	537441.37	2277444.71	
78	536684.68	2277443.48	
79	536680.72	2277433.03	
80	536671.31	2277433.13	
81	536326.49	2277428.42	
82	536208.42	2277422.83	
83	535333.86	2277411.63	
84	535320.85	2277407.66	
1	535322.31	2277403.90	

Условные обозначения

- Проектная граница публичного сервитута
- Образуемая характерная точка границы

23:09:0801000:253 - граница земельного участка, сведения о котором внесены в ЕГРН

23:09:0601000: - Номер и граница кадастрового квартала

23:09:0501000: - граница ОКСов, сведения о которых внесены в ЕГРН

Газопровод проектируемый подземный

Дмитриевское сельское поселение Кавказского района Краснодарского края

сельское поселение им. М. Горького Кавказского района Краснодарского края

ТУ-CA-01/1-03-23/874					
Подключение (технологическое присоединение) газоиспользующего оборудования и объектов капитального строительства к сети газопотребления на земельном участке с КН 23:09:0501000:209, расположенный(проектируемый): ориентир ст.Дмитриевская, секция 8, контур 20.					
Изм.	Коп.уч.	Лист	N док.	Подп.	Дата
Разработал					22.12.24
Схема границ предполагаемых к использованию земель и части земельного участка на кадастровом плане с указанием характерных точек границ территории М 1:2000					
Схема границ Масштаб 1:2000					
Стадия		Лист		Листов	
ИД		6		11	
Индивидуальный предприниматель Субботин А.А.					

Схемы границ предполагаемых к использованию земель или части земельного участка на кадастровом и топографическом плане с указанием координат характерных точек границ территории

Объект: «Подключение (технологическое присоединение) газоиспользующего оборудования и объектов капитального строительства к сети газопотребления на земельном участке с КН 23.09.0501000.209, расположенный(проектируемый): ориентир ст. Дмитриевская, секция 8, контур 20.».

Адрес (местоположение относительно ориентира) земель или земельного участка, на которых планируется размещение объекта: Краснодарский край, Кавказский р-н, Кадастровый номер земельного участка или кадастровый номер квартала, на котором планируется размещение объекта: 23.09.0801000.47 (ЕЗП 23.09.0000000.22), 23.09.0601000.226 (ЕЗП 23.09.0000000.33), 23.09.0501000.1378, 23.09.0501000.12 (ЕЗП 23.09.0000000.22), 23.09.0501000.1379, 23.09.0601000, 23.09.0501000.

Площадь предполагаемого места размещения объекта: 29 716 кв. м.

Категория земель или земельного участка, на которых планируется размещение объекта: Земли сельскохозяйственного назначения, Земли промышленности, энергетики, транспорта, связи и др.

Вид разрешенного использования земельного участка, на котором планируется размещение объекта: предоставление коммунальных услуг.

Система координат МСК 23, зона 2
Масштаб 1:2000



Каталог координат поворотных точек границ образуемых земельных участков			
Обозначение земельного участка		23.09.0000000.101	
Площадь земельного участка		29716 м²	
Обозначение поворотных точек границы	Координаты, м		
	X	Y	
1	2	3	
1	535122.31	227941.90	
2	535133.00	227947.64	
3	536209.87	227943.83	
4	536208.52	227942.45	
5	536671.92	227942.13	
6	536684.61	227942.99	
7	536684.88	227943.48	
8	537448.61	227940.71	
9	537460.43	227945.29	
10	537460.43	227946.08	
11	537509.04	227946.08	
12	537509.11	227946.82	
13	537525.90	227940.85	
14	538252.52	227946.41	
15	538252.57	227946.46	
16	538780.75	227943.42	
17	539235.87	227944.34	
18	539589.09	227945.84	
19	539875.75	227947.04	
20	540226.40	227948.99	
21	540235.02	227943.58	
22	540854.82	227945.37	
23	541159.34	227949.42	
24	541225.89	227943.33	
25	541238.03	227945.67	
26	541316.28	227949.46	
27	541348.68	227950.14	
28	541366.80	227950.35	
29	541383.51	227950.32	
30	541448.34	227951.53	
31	541460.89	227954.80	
32	541524.76	227971.47	
33	541701.12	227817.89	
34	541702.82	227813.22	
35	541680.86	227826.79	
36	541679.88	227827.23	
37	541669.15	227834.10	
38	541663.75	227849.20	
39	541634.87	227848.92	
40	541634.69	227847.85	
41	541425.01	227840.74	
42	541421.80	227840.72	
43	541421.80	227840.71	
44	541421.80	227840.71	
45	541630.86	227844.89	
46	541630.86	227844.89	
47	541600.85	227845.16	
48	541603.37	227853.78	
49	541607.41	227822.33	
50	541677.06	227826.99	
51	541668.58	227813.37	
52	541697.25	227817.34	
53	541654.86	227813.38	
54	541456.77	227954.76	
55	541445.40	227951.07	
56	541382.88	227957.65	
57	541365.44	227955.34	
58	541340.45	227954.11	
59	541315.31	227947.40	
60	541249.81	227949.21	
61	541249.87	227948.11	
62	541159.31	227943.42	
63	540854.76	227949.27	
64	540232.46	227946.58	
65	540236.46	227946.50	
66	539875.75	227946.08	
67	539589.08	227945.84	
68	539235.85	227945.80	
69	538788.73	227946.42	
70	538248.49	227943.44	
71	538248.44	227940.44	
72	537927.31	227944.85	
73	537913.88	227944.82	
74	537913.81	227944.08	
75	537456.42	227945.08	
76	537456.43	227944.34	
77	537443.87	227944.71	
78	536680.49	227943.48	
79	536680.72	227943.03	
80	536671.81	227943.13	
81	536206.49	227942.42	
82	536208.42	227942.83	
83	535331.86	227941.163	
84	535320.85	227940.66	
1	535122.31	227941.90	

Условные обозначения

- Проектная граница публичного сервитута
- Образованная характерная точка границы

23.09.0801000.253 - граница земельного участка, сведения о котором внесены в ЕГРН

23.09.0601000 - Номер и граница кадастрового квартала

- граница ОКСов, сведения о которых внесены в ЕГРН

- Газопровод проектируемый подземный
- Дмитриевское сельское поселение Кавказского района Краснодарского края
- сельское поселение им. М. Горького Кавказского района Краснодарского края

ТУ-CA-01/1-03-23/874					
Подключение (технологическое присоединение) газоиспользующего оборудования и объектов капитального строительства к сети газопотребления на земельном участке с КН 23.09.0501000.209, расположенный(проектируемый) ориентир ст. Дмитриевская, секция 8, контур 20.					
Изм.	Коп.уч.	Лист	№ док.	Подп.	Дата
Разработал					22.12.24
Схема границ предполагаемых к использованию земель и части земельного участка на кадастровом плане с указанием характерных точек границ территории М 1:2000				Стадия	Лист
Схема границ Масштаб 1:2000				ИД	7
				Листов	11
				Индивидуальный предприниматель Субботин А.А.	
Формат А3					

Схемы границ предполагаемых к использованию земель или части земельного участка на кадастровом и топографическом плане с указанием координат характерных точек границ территории

Объект: «Подключение (технологическое присоединение) газоиспользующего оборудования и объектов капитального строительства к сети газопотребления на земельном участке с КН 23.09.0501000.209, расположенный(проектируемый); ориентир ст.Дмитриевская, секция 8, контур 20.».


Адрес (местоположение относительно ориентира) земель или земельного участка, на которых планируется размещение объекта: Краснодарский край, Кавказский р-н. Кадастровый номер земельного участка или кадастровый номер квартала, на котором планируется размещение объекта: 23.09.0801000.47 (ЕЗП 23.09.0000000.22), 23.09.0601000.226 (ЕЗП 23.09.0000000.33), 23.09.0501000.1378, 23.09.0501000.12 (ЕЗП 23.09.0000000.22), 23.09.0501000.1379, 23.09.0601000, 23.09.0501000.

Площадь предполагаемого места размещения объекта: 29 716 кв. м.

Категория земель или земельного участка, на которых планируется размещение объекта: Земли сельскохозяйственного назначения, Земли промышленности, энергетики, транспорта, связи и др.

Вид разрешенного использования земельного участка, на котором планируется размещение объекта: предоставление коммунальных услуг.

Система координат МСК 23, зона 2
Масштаб 1:2000

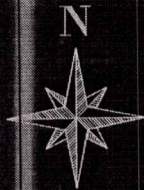

Каталог координат поворотных точек границ образуемых земельных участков

Обозначение земельного участка 23.09.0000000.115.1

Площадь земельного участка 29716 м²

Обозначение поворотных точек границ

Координаты, м

№	X	Y
1	535322.31	2277403.90
2	535332.03	2277407.64
3	536208.07	2277423.83
4	536320.82	2277424.42
5	536271.82	2277429.13
6	536684.1	2277429.90
7	536684.83	2277439.48
8	537441.81	2277440.71
9	537460.83	2277443.29
10	537460.83	2277450.08
11	537500.84	2277450.08
12	537500.84	2277440.82
13	537527.80	2277440.85
14	538252.25	2277456.41
15	538252.27	2277449.46
16	538788.15	2277452.42
17	539215.70	2277454.30
18	539489.49	2277455.84
19	539875.25	2277457.04
20	540266.40	2277458.90
21	540266.40	2277457.58
22	540484.85	2277465.27
23	541150.34	2277469.42
24	541251.09	2277474.33
25	541251.09	2277485.67
26	541311.28	2277493.48
27	541340.08	2277500.14
28	541360.30	2277501.35
29	541383.58	2277503.70
30	541400.30	2277515.83
31	541460.18	2277545.80
32	541524.75	2277714.73
33	541701.00	2278173.89
34	541702.83	2278183.22
35	541680.08	2278267.70
36	541679.83	2278272.93
37	541690.08	2278304.10
38	541693.72	2278349.30
39	541634.87	2278348.05
40	541634.08	2278475.85
41	541423.93	2278474.82
42	541423.93	2278480.34
43	541421.08	2278480.72
44	541421.08	2278470.81
45	541630.78	2278471.83
46	541630.78	2278464.89
47	541660.08	2278465.16
48	541665.03	2278393.78
49	541675.93	2278272.13
50	541677.08	2278266.99
51	541680.08	2278183.17
52	541697.22	2278179.24
53	541565.86	2278033.76
54	541456.83	2277957.20
55	541445.48	2277919.07
56	541382.88	2277907.65
57	541365.84	2277905.34
58	541340.05	2277904.11
59	541111.13	2277897.40
60	541249.03	2277889.21
61	541249.03	2277878.13
62	541192.21	2277873.42
63	540884.78	2277869.27
64	540232.48	2277861.58
65	540266.86	2277862.90
66	539875.73	2277861.04
67	539480.08	2277859.84
68	539215.85	2277858.30
69	538788.73	2277856.42
70	538248.50	2277853.44
71	538248.54	2277840.44
72	537527.51	2277844.85
73	537513.08	2277844.82
74	537513.01	2277834.08
75	537456.42	2277834.08
76	537456.43	2277848.34
77	537443.07	2277844.71
78	536680.99	2277843.48
79	536680.73	2277833.05
80	536271.93	2277833.13
81	536320.49	2277828.42
82	536208.62	2277827.83
83	535331.86	2277811.63
84	535322.05	2277807.96
1	535322.31	2277803.90

Име. Т.о. подл.	Подп. и дата	Взам. инж. Т.о.
Условные обозначения		
	- Проектная граница публичного сервитута	
	- Образуемая характеристическая точка границы	
23.09.0601000.253	- граница земельного участка, сведения о котором внесены в ЕГРН	
23.09.0601000	- Номер и граница кадастрового квартала	
	- граница ОКСов, сведения о которых внесены в ЕГРН	
	- Газопровод проектируемый подземный	
	- Дмитриевское сельское поселение	
	- Кавказского района Краснодарского края	
	- сельское поселение им. М. Горького	
	- Кавказского района Краснодарского края	

Изм.	Кол.уч.	Лист	№ док.	Подп.	Дата	ТУ-CA-01/1-03-23/874
Разработал					22.12.24	Подключение (технологическое присоединение) газоиспользующего оборудования и объектов капитального строительства к сети газопотребления на земельном участке с КН 23.09.0501000.209, расположенный(проектируемый); ориентир ст.Дмитриевская, секция 8, контур 20.
						Схема границ предполагаемых к использованию земель и части земельного участка на кадастровом плане с указанием характерных точек границ территории М 1:2000
						Схема границ Масштаб 1:2000
						Индивидуальный предприниматель Субботин А.А.
						Формат А3

Схемы границ предполагаемых к использованию земель или части земельного участка на кадастровом и топографическом плане с указанием координат характерных точек границ территории

Объект: «Подключение (технологическое присоединение) газоиспользующего оборудования и объектов капитального строительства к сети газопотребления на земельном участке с КН 23:09:0501000:209, расположенный(проектируемый): ориентир ст.Дмитриевская, секция 8, контур 20.».

Адрес (местоположение относительно ориентира) земель или земельного участка, на которых планируется размещение объекта: Краснодарский край, Кавказский р-н. Кадастровый номер земельного участка или кадастровый номер квартала, на котором планируется размещение объекта: 23:09:0801000:47 (ЕЗП 23:09:0000000:22), 23:09:0601000:226 (ЕЗП 23:09:0000000:33), 23:09:0501000:1378, 23:09:0501000:12 (ЕЗП 23:09:0000000:22), 23:09:0501000:1379, 23:09:0601000, 23:09:0501000.

Площадь предполагаемого места размещения объекта: 29 716 кв. м.

Категория земель или земельного участка, на которых планируется размещение объекта: Земли сельскохозяйственного назначения, Земли промышленности, энергетики, транспорта, связи и др.

Вид разрешенного использования земельного участка, на котором планируется размещение объекта: предоставление коммунальных услуг.

Система координат МСК 23, зона 2
Масштаб 1:2000



Каталог координат поворотных точек границ образуемых земельных участков

Обозначение земельного участка		23:09:0000000:101
Площадь земельного участка		29716 м ²
Обозначение поворотных точек границы	Координаты, м	
	X	Y
1	535322.01	2277403.90
2	535332.80	2277407.04
3	536204.37	2277423.83
4	536326.82	2277424.42
5	536671.32	2277429.13
6	536684.41	2277428.90
7	536684.88	2277439.48
8	537443.31	2277440.71
9	537460.83	2277445.29
10	537460.83	2277445.08
11	537500.44	2277450.08
12	537500.44	2277450.82
13	537527.30	2277440.85
14	538252.32	2277436.41
15	538252.32	2277440.46
16	538786.95	2277452.42
17	539245.77	2277454.30
18	539580.89	2277455.84
19	539875.75	2277457.04
20	540236.40	2277458.90
21	540332.42	2277465.58
22	540844.42	2277465.27
23	541159.44	2277469.42
24	541253.89	2277474.33
25	541253.89	2277485.67
26	541316.88	2277489.46
27	541340.69	2277490.14
28	541364.48	2277491.35
29	541383.51	2277503.70
30	541448.44	2277515.53
31	541460.89	2277545.80
32	541524.88	2277547.73
33	541701.02	2277577.89
34	541702.42	2277618.22
35	541680.85	2277620.79
36	541679.48	2277627.99
37	541669.88	22776304.10
38	541663.85	2277640.20
39	541634.89	2277645.92
40	541634.89	2277647.85
41	541635.48	2277647.42
42	541425.90	2277648.74
43	541421.90	2277648.72
44	541421.90	2277648.81
45	541630.89	2277647.83
46	541630.89	2277646.89
47	541660.08	2277646.16
48	541665.67	2277639.78
49	541675.41	2277672.33
50	541677.08	2277666.99
51	541698.64	2277683.37
52	541697.23	2277679.24
53	541364.48	2277681.36
54	541456.87	2277547.26
55	541445.44	2277519.07
56	541362.85	2277507.65
57	541364.48	2277504.34
58	541340.69	2277504.11
59	541315.53	2277467.40
60	541249.03	2277489.21
61	541249.03	2277478.18
62	541159.44	2277473.42
63	540844.42	2277469.27
64	540332.42	2277461.59
65	540236.40	2277458.90
66	539875.77	2277461.04
67	539580.89	2277459.84
68	539245.77	2277448.30
69	538786.95	2277446.42
70	538248.54	2277453.44
71	538248.54	2277440.44
72	537527.30	2277444.85
73	537513.08	2277444.82
74	537513.08	2277441.88
75	537456.43	2277445.08
76	537456.43	2277448.34
77	537443.31	2277444.71
78	536680.94	2277443.48
79	536680.94	2277443.03
80	536671.32	2277433.13
81	536326.82	2277428.42
82	536204.37	2277427.83
83	535331.86	2277411.63
84	535320.95	2277407.66
1	535322.01	2277403.90

Всего листов 11
Подп. и дата
Име. и подп.

- Условные обозначения:
- Проектная граница публичного сервитута
 - Образуемая характерная точка границы
 - граница земельного участка, сведения о котором внесены в ЕГРН
 - Номер и граница кадастрового квартала
 - граница ОКСов, сведения о которых внесены в ЕГРН
 - Газопровод проектируемый подземный
 - Дмитриевское сельское поселение Кавказского района Краснодарского края
 - сельское поселение им. М. Горького Кавказского района Краснодарского края

ТУ-CA-01/1-03-23/874					
Подключение (технологическое присоединение) газоиспользующего оборудования и объектов капитального строительства к сети газопотребления на земельном участке с КН 23:09:0501000:209, расположенный(проектируемый): ориентир ст.Дмитриевская, секция 8, контур 20.					
Изм.	Коп.уч.	Лист	№ док.	Подп.	Дата
Разработал					22.12.24
Схема границ предполагаемых к использованию земель и части земельного участка на кадастровом плане с указанием характерных точек границ территории М 1:2000				Стадия	Лист
Схема границ Масштаб 1:2000				ИД	Листов
				9	11
				Индивидуальный предприниматель Субботин А.А.	
Формат А3					

Объект: «Подключение (технологическое присоединение) газоиспользующего оборудования и объектов капитального строительства к сети газопотребления на земельном участке с КН 23:09:0501000:209, расположенный(проектируемый); ориентир с/Дмитриевская, секция 8, контур 20.».

Адрес (местоположение относительно ориентира) земель или земельного участка, на которых планируется размещение объекта: Краснодарский край, Кавказский р-н. Кадастровый номер земельного участка или кадастровый номер квартала, на котором планируется размещение объекта: 23:09:0801000:47 (ЕЗП 23:09:0000000:22, 23:09:0601000:226 (ЕЗП 23:09:0000000:33), 23:09:0501000:1378, 23:09:0501000:12 (ЕЗП 23:09:0000000:22), 23:09:0501000:1379, 23:09:0601000, 23:09:0501000.

Площадь предполагаемого места размещения объекта: 29 716 кв. м.

Категория земель или земельного участка, на которых планируется размещение объекта: Земли сельскохозяйственного назначения. Земли промышленности, энергетики, транспорта, связи и др.

Вид разрешенного использования земельного участка, на котором планируется размещение объекта: предоставление коммунальных услуг

Объект: «Подключение (технологическое присоединение) газоиспользующего оборудования и объектов капитального строительства к сети газопотребления на земельном участке с КН 23:09:0501000:209, расположенный(проектируемый): ориентир ст.Дмитриевская, секция 8, контур 20.».

Адрес (местоположение относительно ориентира) земель или земельного участка, на которых планируется размещение объекта: Краснодарский край, Кавказский р-н, Кадастровый номер земельного участка или кадастровый номер квартала, на котором планируется размещение объекта: 23:09:0801000:47 (ЕЗП 23:09:0000000:22), 23:09:0601000:226 (ЕЗП 23:09:0000000:33), 23:09:0501000:1378, 23:09:0501000:12 (ЕЗП 23:09:0000000:22), 23:09:0501000:1379, 23:09:0601000, 23:09:0501000.

Площадь предполагаемого места размещения объекта: 29 716 кв. м.

Категория земель или земельного участка, на которых планируется размещение объекта: Земли сельскохозяйственного назначения. Земли промышленности, энергетики, транспорта, связи и др.

Вид разрешенного использования земельного участка, на котором планируется размещение объекта: предоставление коммунальных услуг

Система координат МСК 23, зона 2
Масштаб 1:2000

23:09:0501000:239

23:09:0000000:22

23:09:0501000:904

23:09:0000000:22

23:09:0501000:202

23:09:0501000

23:09:0501000:202

Каталог координат поворотных точек границ образуемых земельных участков

Обозначение земельного участка	23:09:0000000:ТС	
Площадь земельного участка	29716 м ²	
Обозначение территории	Координаты, м	
точка поворота	X	Y
1	2	3
1	535322.31	2279413.90
2	535332.40	2279407.04
3	536208.37	2279423.83
4	536239.32	2279424.42
5	536071.92	2279429.13
6	536084.43	2279428.99
7	536068.89	2279429.48
8	537443.33	2279440.71
9	537460.63	2279445.29
10	537460.63	2279450.08
11	537509.84	2279451.08
12	537509.84	2279440.82
13	537527.40	2279440.85
14	538212.32	2279436.41
15	538212.32	2279440.46
16	538788.35	2279452.42
17	539235.47	2279454.30
18	539599.89	2279453.84
19	539871.14	2279457.04
20	540228.45	2279458.90
21	540232.42	2279463.58
22	540854.45	2279465.27
23	541156.44	2279469.42
24	541253.93	2279474.33
25	541253.93	2279485.07
26	541316.28	2279493.46
27	541340.89	2279500.14
28	541366.93	2279501.35
29	541383.50	2279503.70
30	541448.58	2279513.53
31	541460.59	2279545.80
32	541524.75	2279714.73
33	541703.05	2279177.89
34	541739.42	2279183.22
35	541680.68	2279261.99
36	541679.48	2279272.93
37	541669.63	2279394.10
38	541661.37	2279400.20
39	541634.83	2279408.92
40	541634.69	2279475.85
41	541425.55	2279474.82
42	541425.58	2279480.74
43	541421.98	2279480.72
44	541421.95	2279470.81
45	541630.39	2279471.83
46	541630.08	2279464.80
47	541660.02	2279465.16
48	541665.63	2279393.78
49	541675.93	2279272.33
50	541677.68	2279264.99
51	541698.63	2279183.37
52	541697.23	2279179.24
53	541604.88	2279083.70
54	541450.85	2279437.26
55	541445.46	2279510.07
56	541382.88	2279767.65
57	541364.88	2279761.54
58	541340.05	2279704.11
59	541315.53	2279697.40
60	541249.03	2279489.21
61	541249.03	2279478.13
62	541159.22	2279473.42
63	540854.36	2279469.27
64	540712.44	2279461.58
65	540228.48	2279463.99
66	539871.73	2279461.04
67	539599.88	2279459.84
68	539215.45	2279458.30
69	538788.78	2279456.42
70	538248.93	2279453.44
71	538248.54	2279444.54
72	537923.73	2279444.85
73	537913.08	2279444.82
74	537913.01	2279454.08
75	537456.42	2279454.08
76	537456.42	2279444.54
77	537443.07	2279444.71
78	536680.99	2279443.48
79	536680.72	2279443.03
80	536713.91	2279433.13
81	536326.49	2279428.42
82	536208.62	2279427.83
83	535331.86	

Каталог координат поворотных точек границы образуемых земельных участков				
Обозначение земельного участка		23.09.0000000010С		
Площадь земельного участка		29716 м ²		
Обозначение характеристик земельного участка	Координаты, м			
№ п/п	№	X	Y	
1	1	535322.81	227743.90	
2	2	535332.96	227747.94	
3	3	536038.78	227748.13	
4	4	536326.82	227742.42	
5	5	536072.92	227729.13	
6	6	536084.81	227724.99	
7	7	536684.88	227745.29	
8	8	537443.31	227740.71	
9	9	537460.83	227744.29	
10	10	537460.83	227745.08	
11	11	537509.84	227745.08	
12	12	537460.83	227740.82	
13	13	537527.80	227740.85	
14	14	538252.22	227743.61	
15	15	538252.22	227749.46	
16	16	538788.74	227745.42	
17	17	539233.47	227745.30	
18	18	538989.89	227745.84	
19	19	538979.85	227745.104	
20	20	542226.48	227745.10	
21	21	540332.32	227745.78	
22	22	540854.82	227746.27	
23	23	541161.44	227746.42	
24	24	541253.33	227747.33	
25	25	541253.33	227748.67	
26	26	541316.38	227749.46	
27	27	541340.69	227750.14	
28	28	541366.45	227750.35	
29	29	541383.39	227750.30	
30	30	541448.34	227751.53	
31	31	541460.99	227745.80	
32	32	541524.75	227774.73	
33	33	541701.11	227774.73	
34	34	541702.82	227783.32	
35	35	541680.69	227782.99	
36	36	541679.89	227782.99	
37	37	541699.89	227783.10	
38	38	541663.73	227784.20	
39	39	541634.83	227784.92	
40	40	541634.09	227785.85	
41	41	541425.95	227784.82	
42	42	541425.95	227784.74	
43	43	54121.04	227784.72	
44	44	54142.93	227784.80.1	
45	45	541630.79	227784.83	
46	46	541303.08	227784.95	
47	47	541602.02	227786.16	
48	48	541665.62	227789.38	
49	49	541678.95	227792.33	
50	50	541777.94	227796.39	
51	51	541698.65	227783.37	
52	52	541697.22	227781.294	
53	53	541665.88	227783.76	
54	54	541416.47	227783.76	
55	55	541445.44	227779.07	
56	56	541382.88	227770.65	
57	57	541365.94	227765.34	
58	58	541340.69	227764.11	
59	59	541315.83	227767.40	
60	60	541249.01	227749.21	
61	61	541249.01	227747.13	
62	62	541159.22	227743.42	
63	63	540854.88	227749.27	
64	64	540232.44	227746.58	
65	65	540236.80	227742.90	
66	66	53987.75	227746.104	
67	67	53990.09	227747.84	
68	68	53973.83	227745.80	
69	69	53878.73	227745.42	
70	70	538248.54	227745.34	
71	71	538248.54	227744.44	
72	72	537527.51	227744.85	
73	73	537513.08	227744.82	
74	74	537513.01	227744.08	
75	75	537456.42	227744.08	
76	76	537456.42	227744.34	
77	77	537443.07	227744.71	
78	78	536809.99	227743.48	
79	79	536807.01	227743.10	
80	80	53671.32	227746.13	
81	81	536326.49	227742.82	
82	82	536208.62	227742.83	
83	83	535331.86	227741.65	
84	84	535320.09	227741.66	
85	85	535322.31	227743.90	

Условные обозначения:

- Проектная граница публичного сервитута
 - Образуемая характерная точка границы
- 23.09.0601000.253
- 23.09.0601000
- граница земельного участка, сведения в котором внесены в ЕПРН
 - Номер и граница кадастрового квартала
 - граница ОКС, сведения о которых внесены в ЕПРН
 - Газопровод проектируемый подземный
 - Дмитрияевское сельское поселение
 - Кавакзского района Краснодарского о края
 - сельское поселение им. М. Горького
 - Кавакзского района Краснодарского края

							ТУ-СА-01/1-03-23/874			
							Подключение (технологическое присоединение) газоиспользующего оборудования и объектов капитального строительства к сети газопотребления на земельном участке с КН 23:09:0501000:209, расположенный(проектируемый): ориентир ст.Дмитриевская, секция 8, контур 20.			
Изм.	Кол.уч.	Лист	N док.	Подп.	Дата		Стадия	Лист	Листов	
Разработал					22.12.24	Схема границ предполагаемых к использованию земель и части земельного участка на кадастровом плане с указанием характерных точек границ территории М 1:2000	ИД	10	11	
						Схема границ Масштаб 1:2000	Индивидуальный предприниматель Субботин А.А.			

Схемы границ предполагаемых к использованию земель или части земельного участка на кадастровом и топографическом плане с указанием координат характерных точек границ территории

Система координат МСК 23, зона 2
Масштаб 1:2000



Объект: «Подключение (технологическое присоединение) газоиспользующего оборудования и объектов капитального строительства к сети газопотребления на земельном участке с ИД 23.09.0501000.206, расположенный (проектируемый) ориентир ст. Дмитриевская, секция 8, контур 20.»
Адрес (местоположение относительно ориентира) земельный участок, на котором планируется размещение объекта: Краснодарский край, Кавказский р-н, кадастровый номер земельного участка или кадастровый номер квартала, на котором планируется размещение объекта: 23.09.0801000.47 (ЕЗП 23.09.0600000.221, 23.09.0601000.226 (ЕЗП 23.09.0600000.33), 23.09.0501000.1378, 23.09.0601000.12 (ЕЗП 23.09.0600000.22), 23.09.0501000.1379, 23.09.0601000, 23.09.0601000.
Площадь предполагаемого места размещения объекта: 20 715 кв. м.
Категория земель или земельного участка, на которых планируется размещение объекта: Земель сельскохозяйственного назначения. Земли промышленности, энергетики, транспорта, связи и др.
[вид газификации] использование земельного участка, на котором планируется размещение объекта: предоставление коммунальных услуг.

Имя, И. Ф. подл.
Подл. и дата
Взам. инв. Т.

- Условные обозначения:
- Проектная граница публичного сервитута
 - Обрабатываемая характерная точка границы
 - Граница земельного участка, сведения о котором внесены в ЕТРН
 - Номер и граница кадастрового квартала
 - Граница ОКСов, сведения о которых внесены в ЕТРН
 - Газопровод проектируемый подземный
 - Дмитриевское сельское поселение, Кавказского района Краснодарского края
 - Сельское поселение им. М. Горького Кавказского района Краснодарского края

						ТУ-СА-01/1-03-23/874		
						Подключение (технологическое присоединение) газоиспользующего оборудования и объектов капитального строительства к сети газопотребления на земельном участке с ИД 23.09.0501000.209, расположенный (проектируемый) ориентир ст. Дмитриевская, секция 8, контур 20.		
Изм.	Исп.уч.	Лист	№ док.	Подп.	Дата	Схема границ предполагаемых к использованию земель и части земельного участка на кадастровом плане с указанием характерных точек границ территории М 1:2000	Стадия	Лист
Разработал					22.12.24		ИД	Листов
						Схема границ Масштаб 1:2000		11 11
						Индивидуальный предприниматель Субботин А.А.		