



АДМИНИСТРАЦИЯ МУНИЦИПАЛЬНОГО ОБРАЗОВАНИЯ
КАВКАЗСКИЙ РАЙОН

ПОСТАНОВЛЕНИЕ

от 15.02.2016

№ 201

г. Кропоткин

**Об утверждении схемы размещения рекламных конструкций
на земельных участках, расположенных на территории Кропоткинского
городского поселения, находящихся в муниципальной собственности
муниципального образования Кавказский район или государственная
собственность на которые не разграничена**

В соответствии с частью 5.8 статьи 19 Федерального закона от 13 марта 2006 года № 38-ФЗ «О рекламе» и руководствуясь Уставом муниципального образования Кавказский район, а также согласно сводного заключения департамента по архитектуре и градостроительству администрации Краснодарского края от 15 декабря 2015 года № 71-11035/15-04-01 постановляю:

1. Утвердить схему размещения рекламных конструкций на земельных участках, расположенных на территории Кропоткинского городского поселения, находящихся в муниципальной собственности муниципального образования Кавказский район или государственная собственность на которые не разграничена (прилагается).

2. Отделу по связям со СМИ и сопровождению официального сайта администрации муниципального образования Кавказский район (Винокурова) опубликовать настоящее постановление в печатном средстве массовой информации и обеспечить его размещение (опубликование) на официальном сайте администрации муниципального образования Кавказский район в информационно-телекоммуникационной сети «Интернет».

3. Постановление вступает в силу со дня его официального опубликования.

Глава муниципального образования
Кавказский район



В.Н. Очкаласов

ПРИЛОЖЕНИЕ

УТВЕРЖДЕНА
постановлением администрации
муниципального образования
Кавказский район
от 15.02.2016 № 201



Администрация
муниципального образования
Кавказский район

**Схема размещения рекламных конструкций
на земельных участках, расположенных на территории
Кропоткинского городского поселения, находящихся в
муниципальной собственности муниципального
образования Кавказский район или государственная
собственность на которые не разграничена**




Администрация
муниципального образования
Кавказский район

Реестр рекламных конструкций:

№ РК	Вид рекламной конструкции	Количество сторон рекламной поверхности	Общая площадь (кв.м.)	Категория земель	Адрес места размещения рекламной конструкции
1	Светодиодный экран на опоре 2,90 x 5,78 м.	Односторонний	16,77	Земли населенных пунктов	г.Кропоткин, ул.Красная, 164
2	Щит 6x3 м.	Двухсторонняя	36,0	Земли населенных пунктов	г.Кропоткин, ФАД «Кавказ», 95 км. + 045 м. справа
3	Щит 6x3 м.	Двухсторонняя	36,0	Земли населенных пунктов	г.Кропоткин, ФАД «Кавказ», 95 км. + 161 м. справа
4	Щит 6x3 м.	Двухсторонняя	36,0	Земли населенных пунктов	г.Кропоткин, ФАД «Кавказ», 95 км. + 200 м. слева
5	Щит 6x3 м.	Двухсторонняя	36,0	Земли населенных пунктов	г.Кропоткин, ФАД «Кавказ», 95 км. + 300 м. слева
6	Щит 6 x 3 м.	Двухсторонняя	36,0	Земли населенных пунктов	г.Кропоткин, ФАД «Кавказ», 95 км. + 468 м. справа

Типы и виды рекламных конструкций Технические параметры

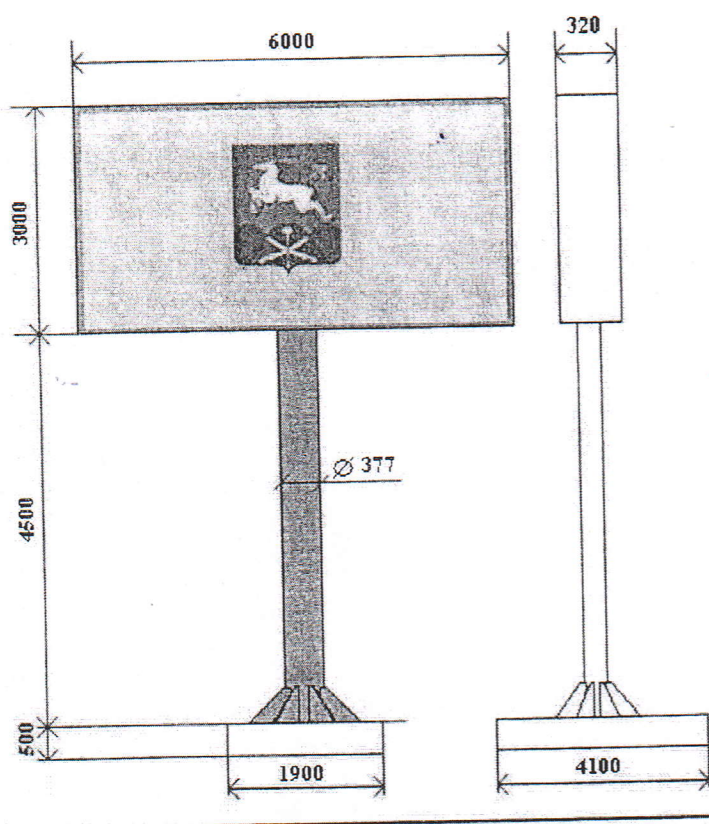

Щит

Размер информационного поля :
6000 x 3000 мм.

Количество рекламных поверхностей: 2 . Торцы рекламной конструкции закрыты.

Цвет рекламной конструкции:
серый (металлик).

Количество опорных стоек: одна.

Опорная стойка: выполнена из металлической трубы с порошковым полимерным покрытием.

Размер опорной стойки: диаметр 377 мм. согласно проекта (технического паспорта) рекламной конструкции.

Освещение: наличие внутреннего или внешнего освещения обязательно.

Возможные технологии автоматической смены изображения: призматрон, скроллер, иные.


Рекламная конструкция ставится на заглублённом фундаменте (в случае невозможности установки рекламной конструкции на заглублённом фундаменте, допускается установка рекламной конструкции без заглубления фундамента). Информационная панель представляет собой металлическую раму, жёстко соединённую с опорной стойкой под прямым углом. Рекламное поле изготавливается из оцинкованных панелей, либо влагостойкой фанеры, для вариантов статичного исполнения.

Расстояние от нижнего края рекламной конструкции до уровня земли: не менее 4500 мм.

Опорная стойка может быть выполнена из круглой или прямоугольной профильной трубы

Доведение до потребителя рекламных сообщений на щитах 6 x 3 м может производиться:

- с помощью неподвижных полиграфических постеров;
- с помощью демонстрации постеров на динамических системах смены изображений (роллерных системах или системах поворотных панелей – призматронах и др.).

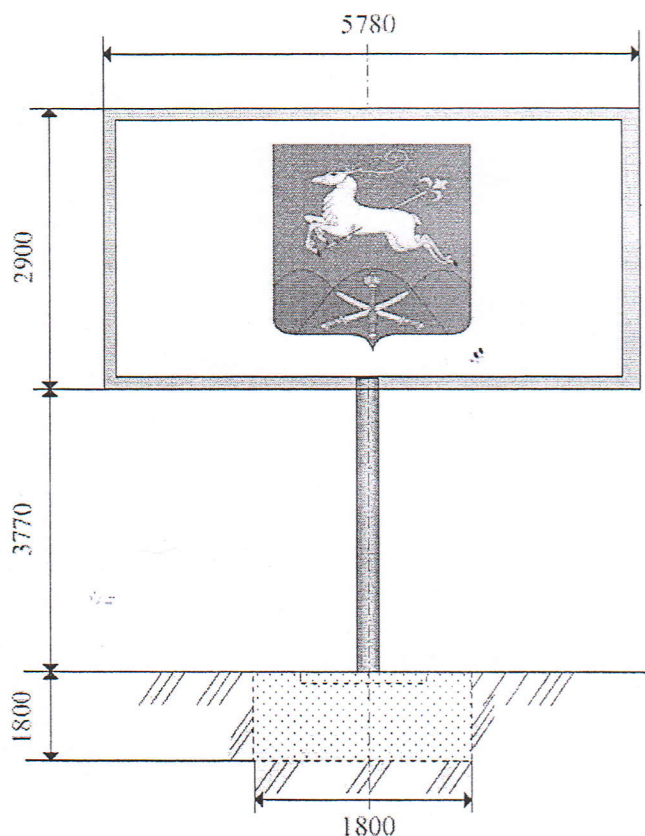

Светодиодный экран на опоре

Размер информационного поля: 2900 х 5780 мм.

Количество рекламных поверхностей: 1

Цвет рекламной конструкции: серый (металлик)

Количество опорных стоек: 1

Опорная стойка: металлическая или выполнена из других безопасных материалов

Размер опорной стойки: ширина согласно проекту, высота 6670 мм. от поверхности земли до края рекламной поверхности

Рекламная конструкция, состоящая из фундамента, опоры, электронно-светового оборудования, позволяющего демонстрировать информационные материалы, информационного поля, размер которого определяется индивидуально на основании проекта, оборудованная системой аварийного отключения от сети электропитания.


Заместитель главы муниципального образования Кавказский район

И.Д.Погорелов

ПРИЛОЖЕНИЕ № 1

к схеме

КАРТА РАЗМЕЩЕНИЯ РЕКЛАМНЫХ КОНСТРУКЦИЙ
НА ТЕРРИТОРИИ КРОПОТКИНСКОГО ГОРОДСКОГО ПОСЕЛЕНИЯ
МУНИЦИПАЛЬНОГО ОБРАЗОВАНИЯ КАВКАЗСКИЙ РАЙОН

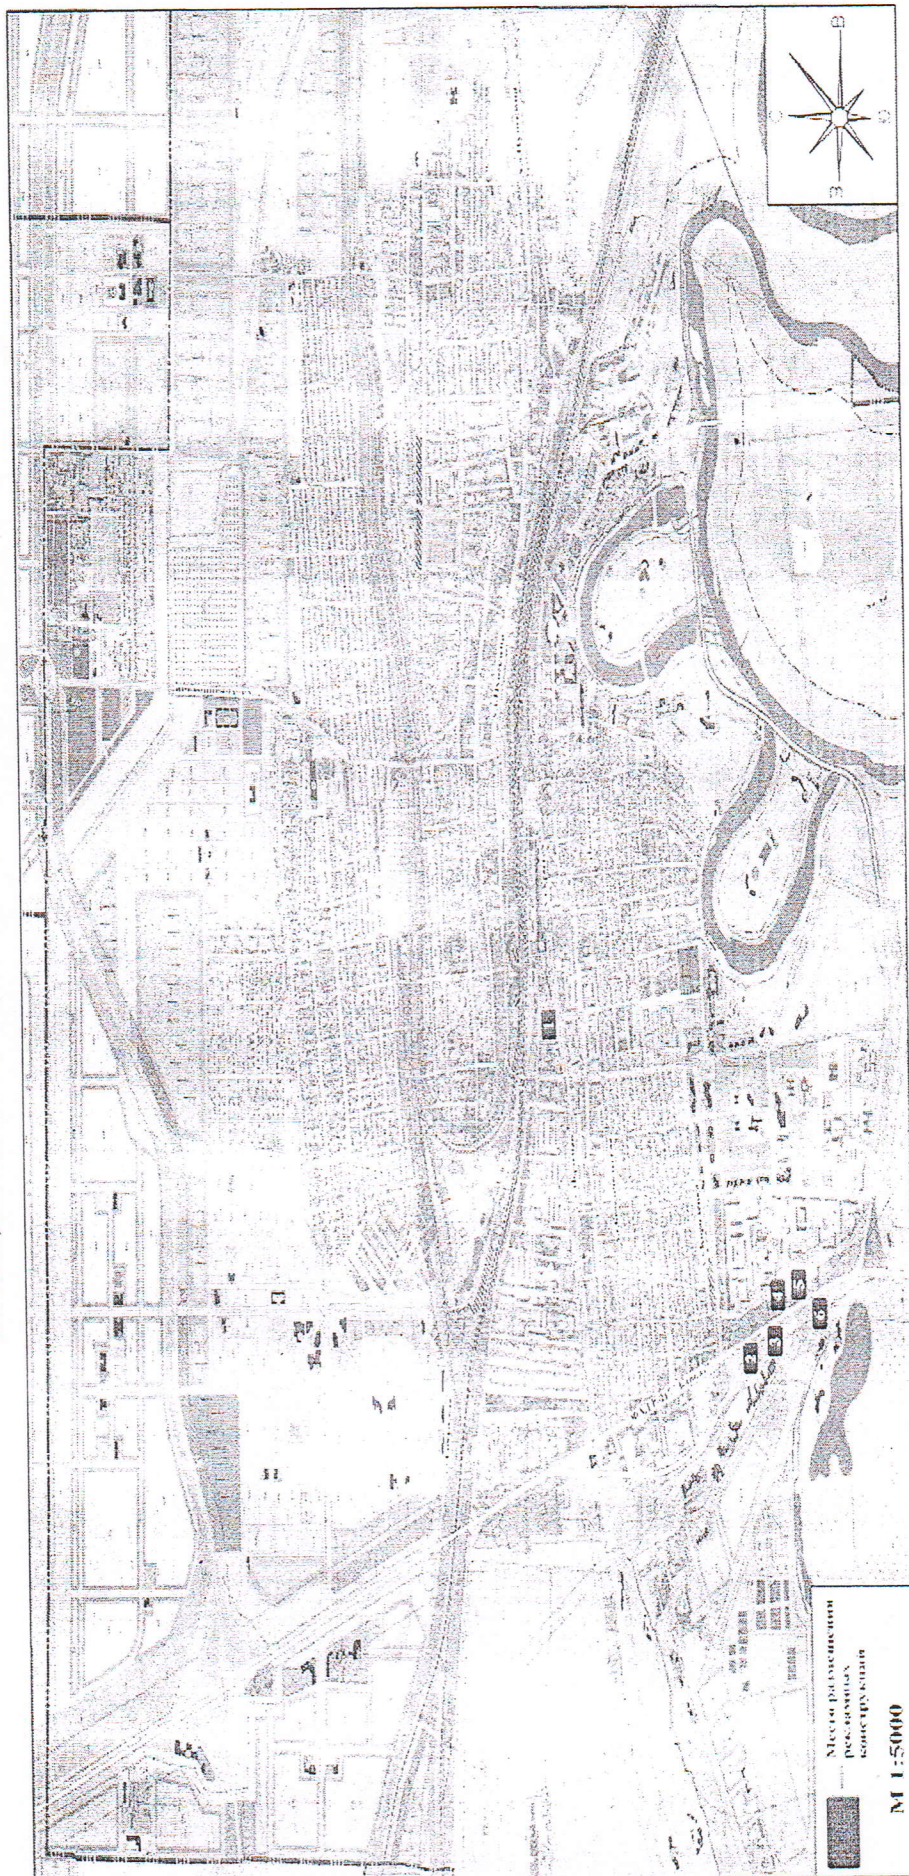


Заместитель главы муниципального образования
Кавказский район

И.Д. Погорелов

И.Д. Погорелов

ПРИЛОЖЕНИЕ № 2 к схеме

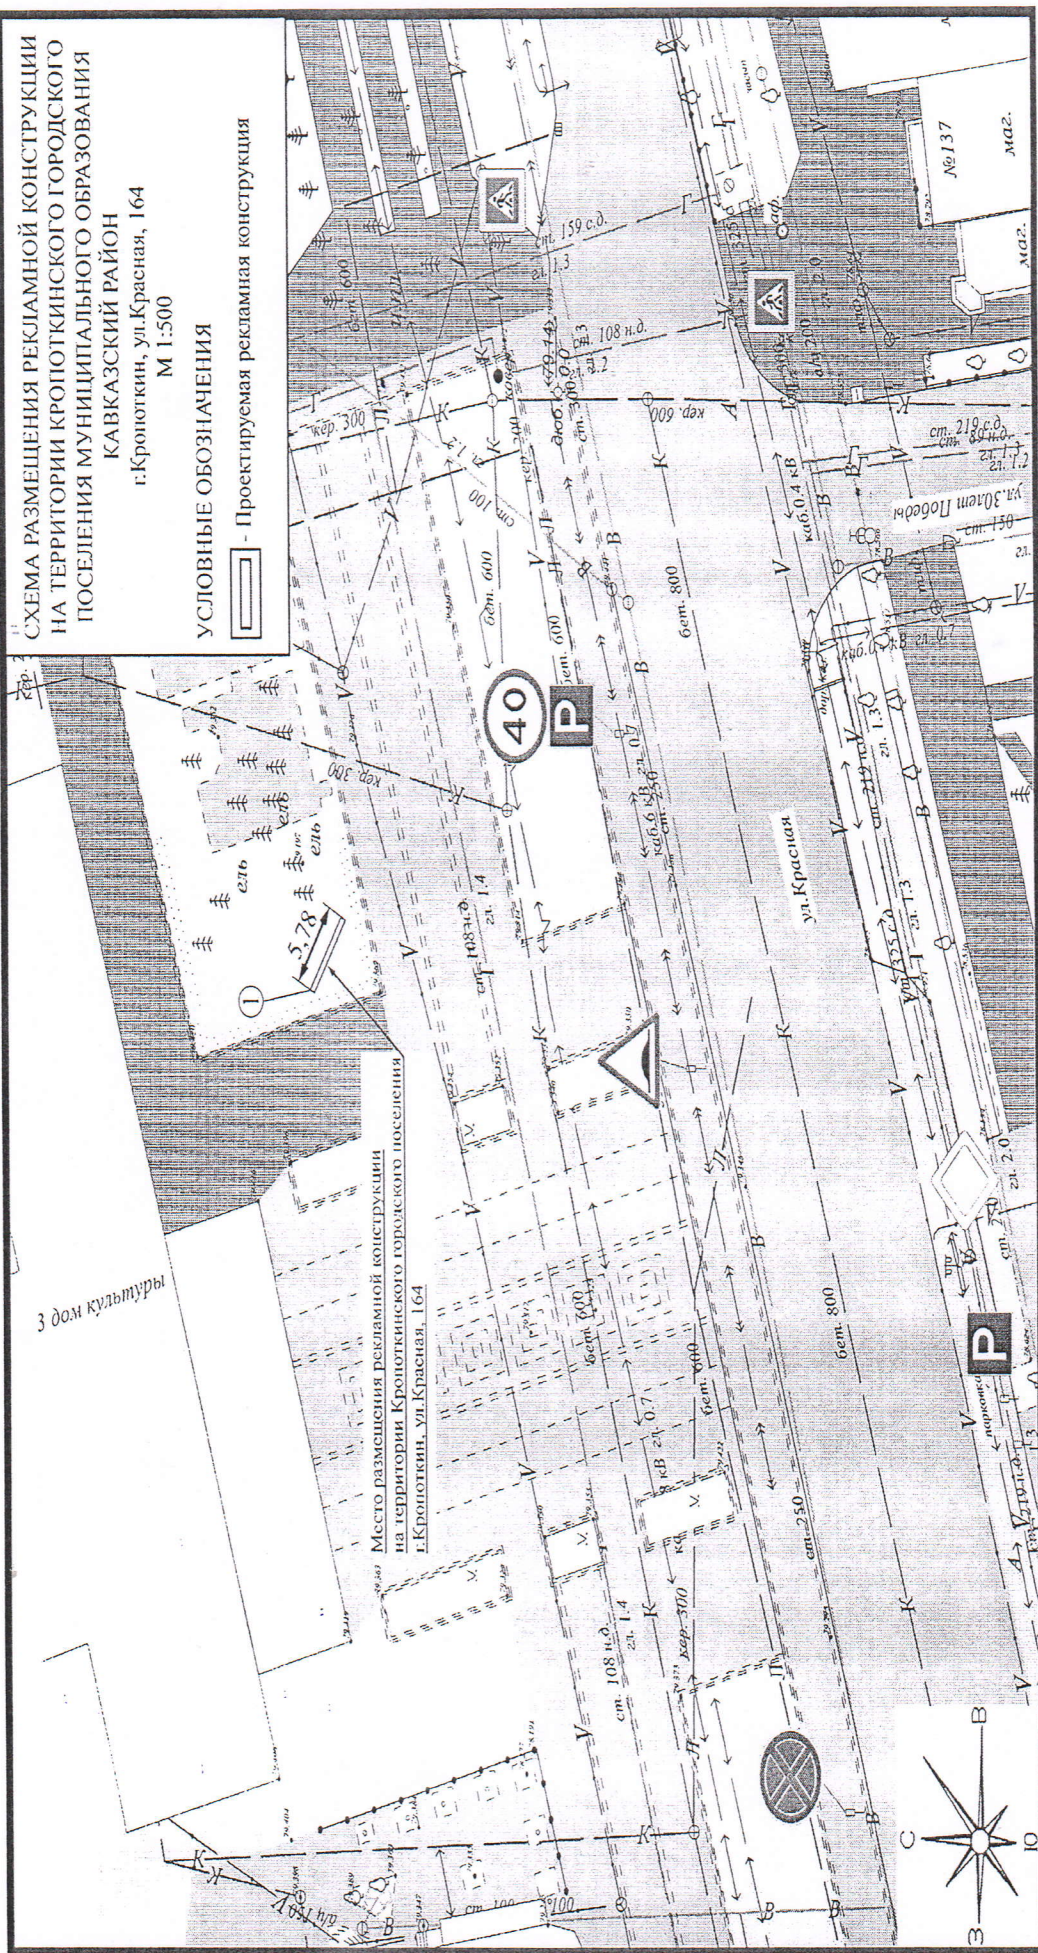


Заместитель главы муниципального образования
Кавказский район

И.Д.Погорелов

ПРИЛОЖЕНИЕ № 3
к схеме


Фотомонтаж установки рекламной конструкции № 1
на территории Кропоткинского городского поселения
г.Кропоткин, ул.Красная, 164

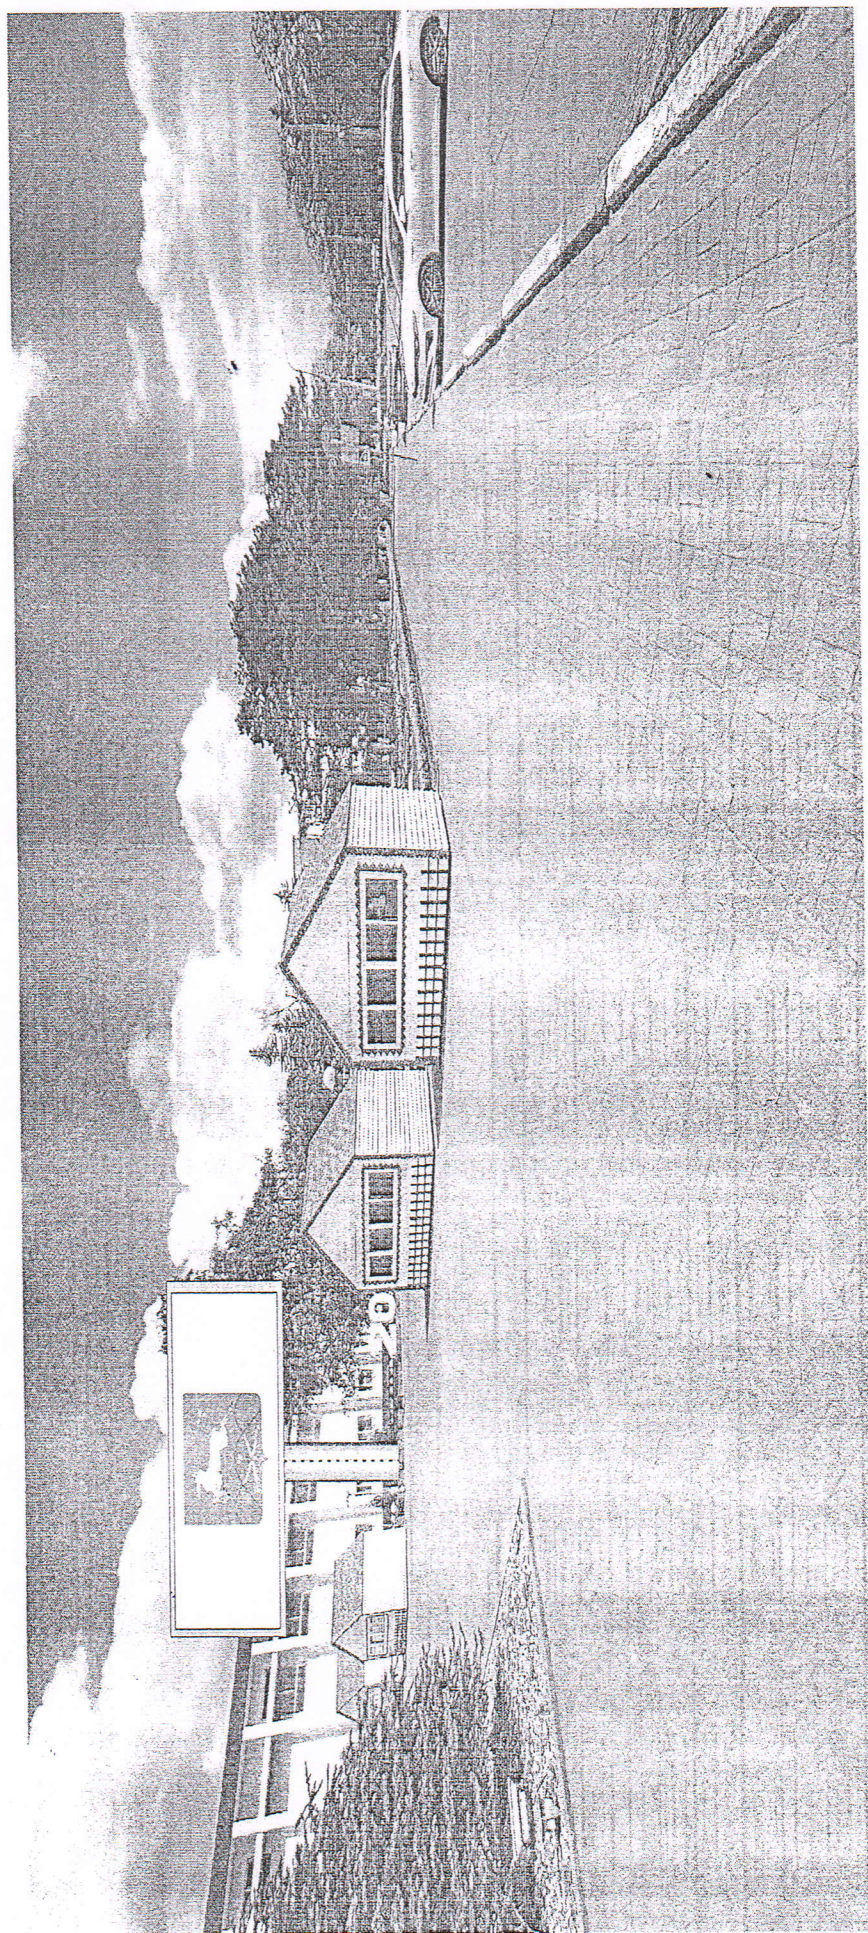

Заместитель главы муниципального образования
Кавказский район

И.Д.Погорелов

ПРИЛОЖЕНИЕ № 4
к схеме

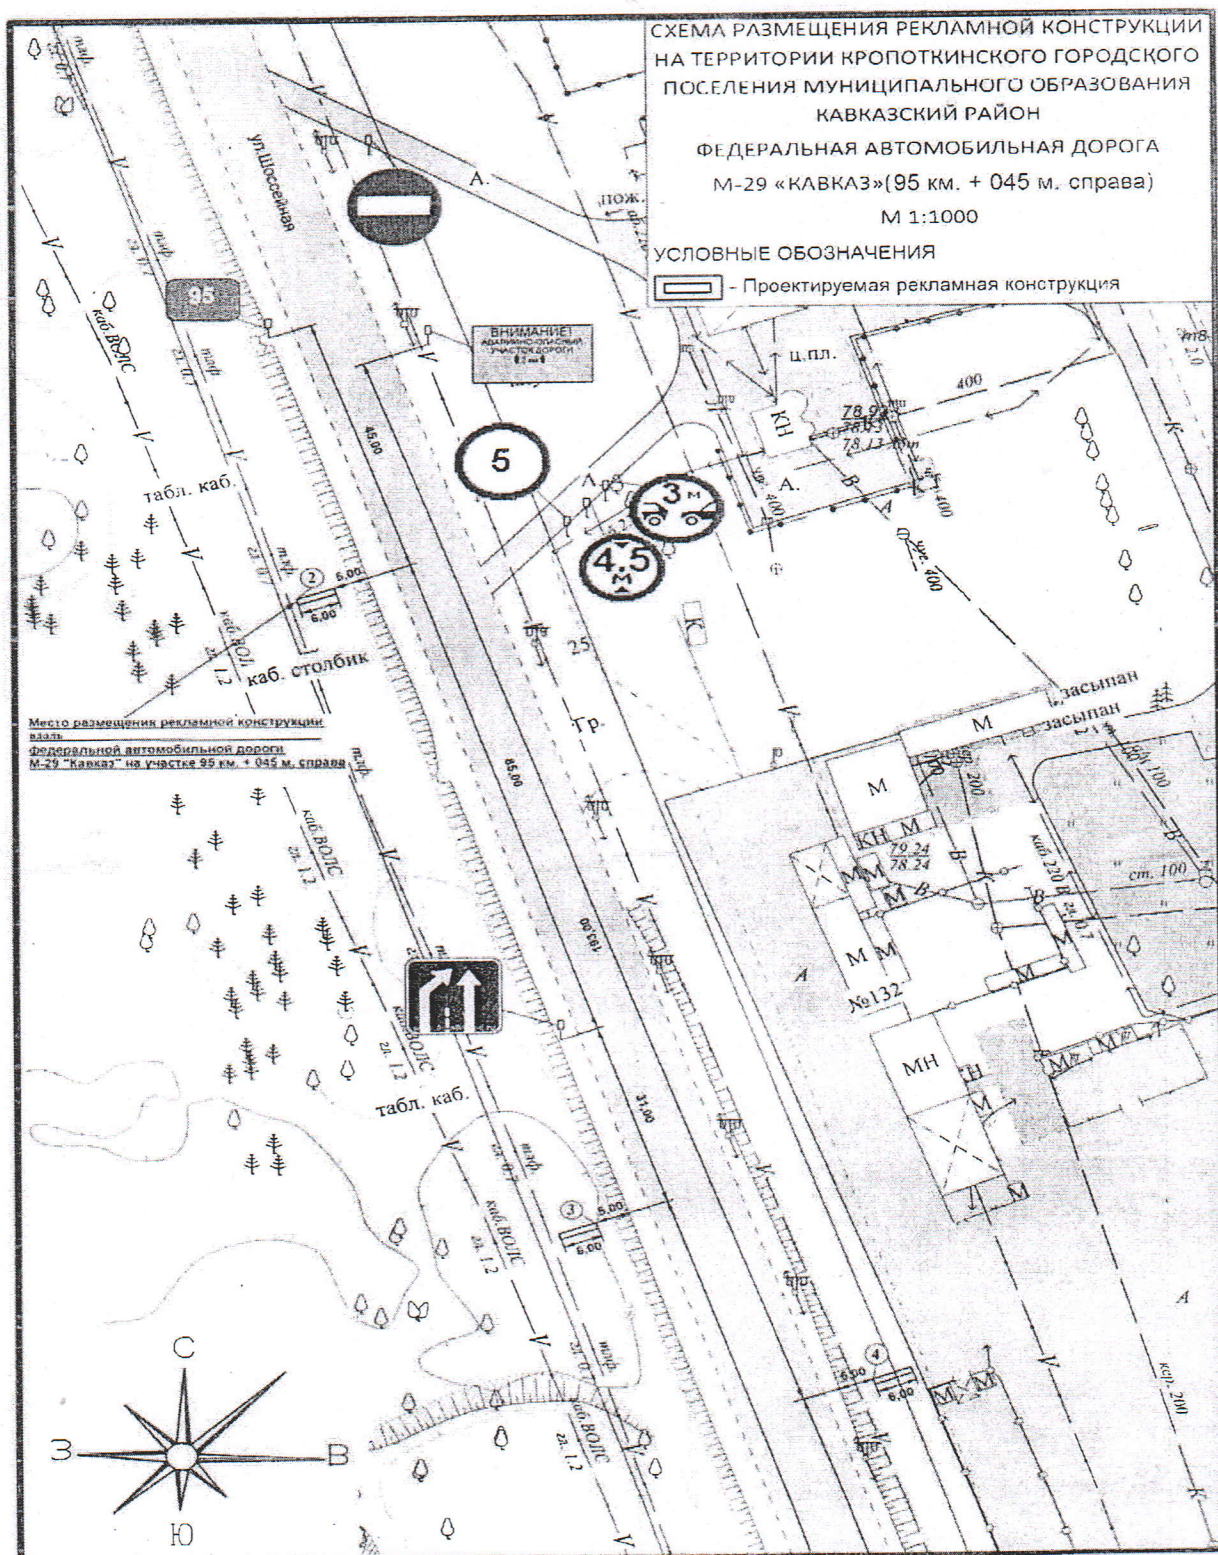


Заместитель главы муниципального образования
Кавказский район

И.Д. Погорелов

ПРИЛОЖЕНИЕ № 5
к схеме


Фотомонтаж установки рекламной конструкции № 2
в придорожной полосе федеральной автомобильной дороги М-29 «Кавказ»
95 км. + 045 м. справа

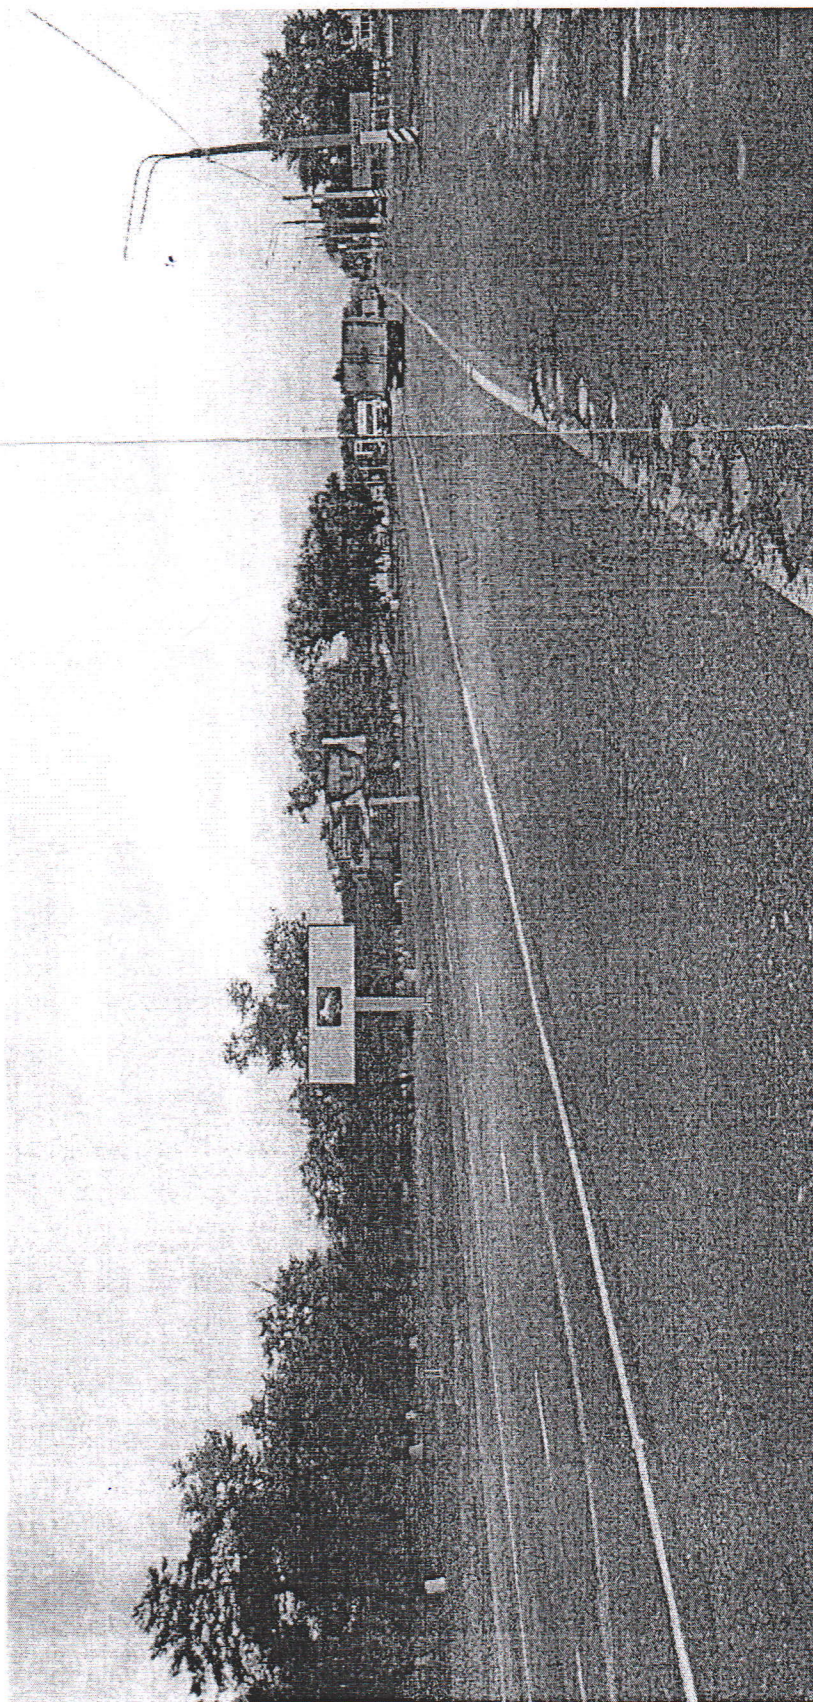

Заместитель главы муниципального образования
Кавказский район

И.Д. Погорелов

ПРИЛОЖЕНИЕ № 6
к схеме

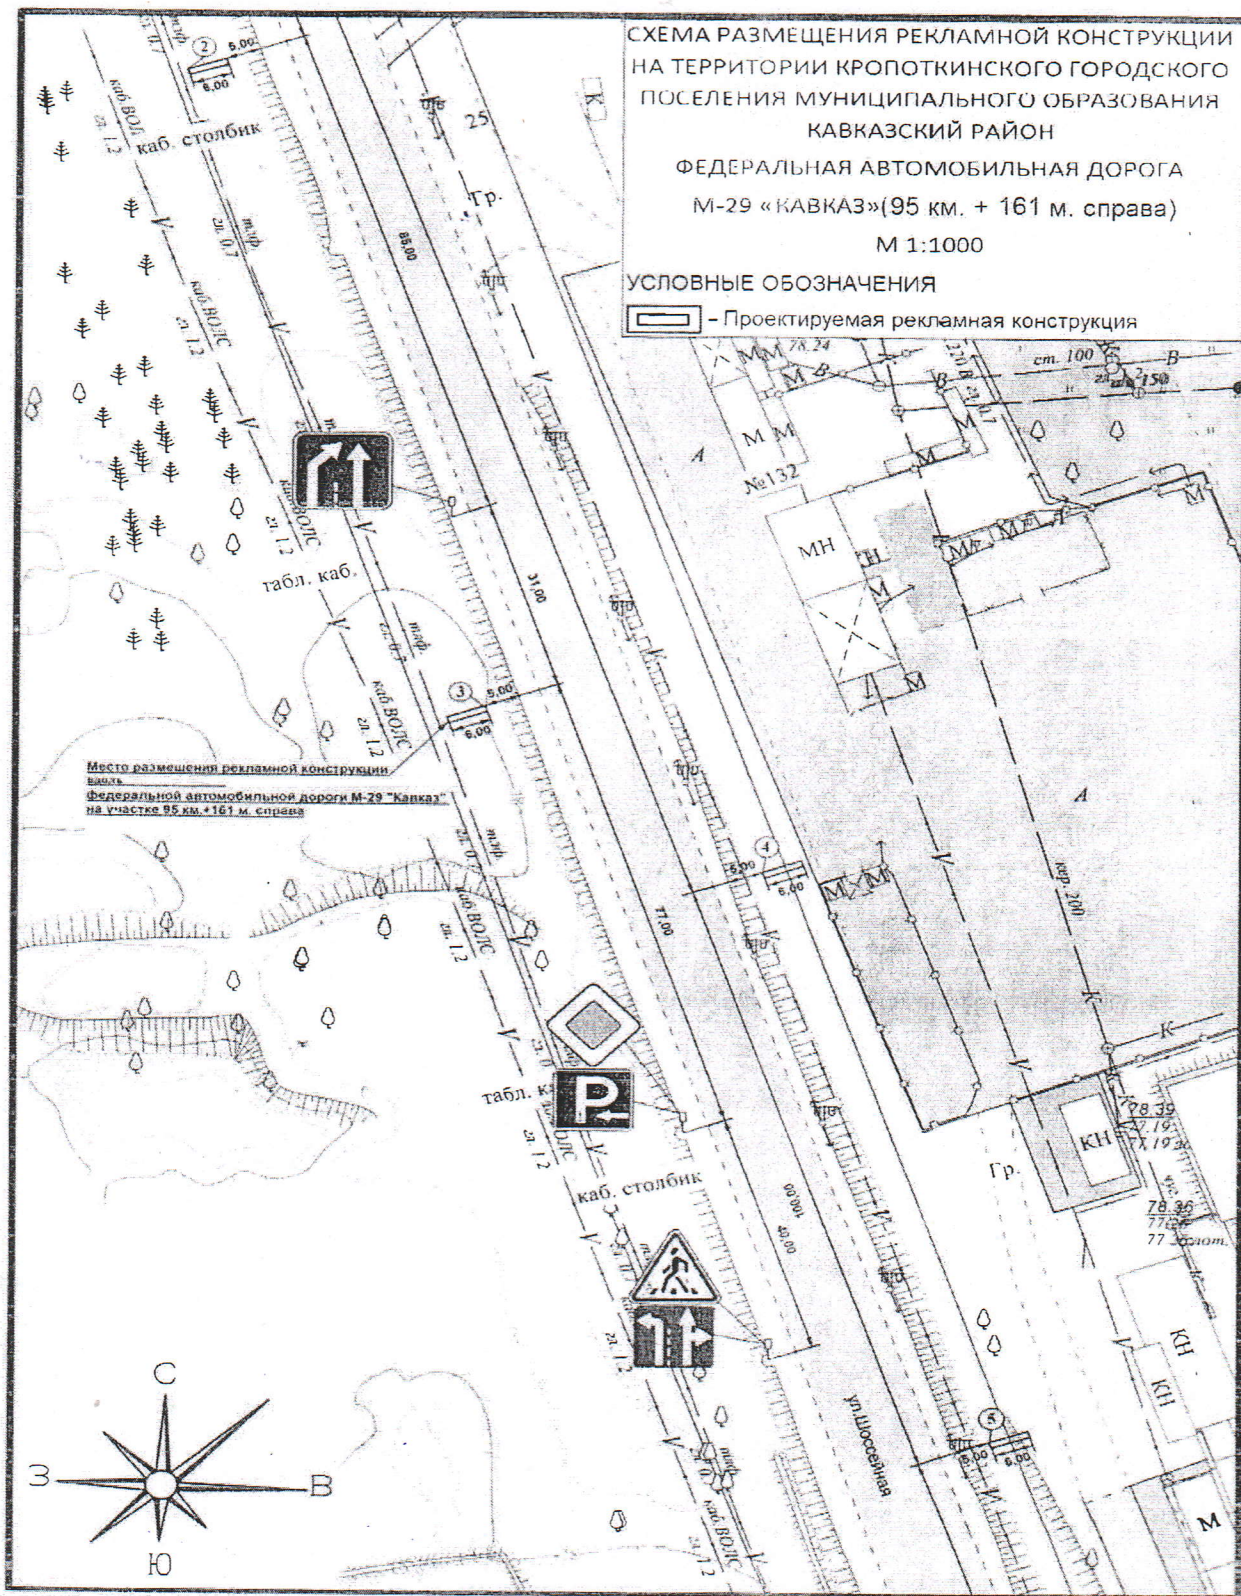


Заместитель главы муниципального образования
Кавказский район

И.Д. Погорелов

ПРИЛОЖЕНИЕ № 7
к схеме


Фотомонтаж установки рекламной конструкции № 3
в придорожной полосе федеральной автомобильной дороги М-29 «Кавказ»
95 км. + 161 м. справа

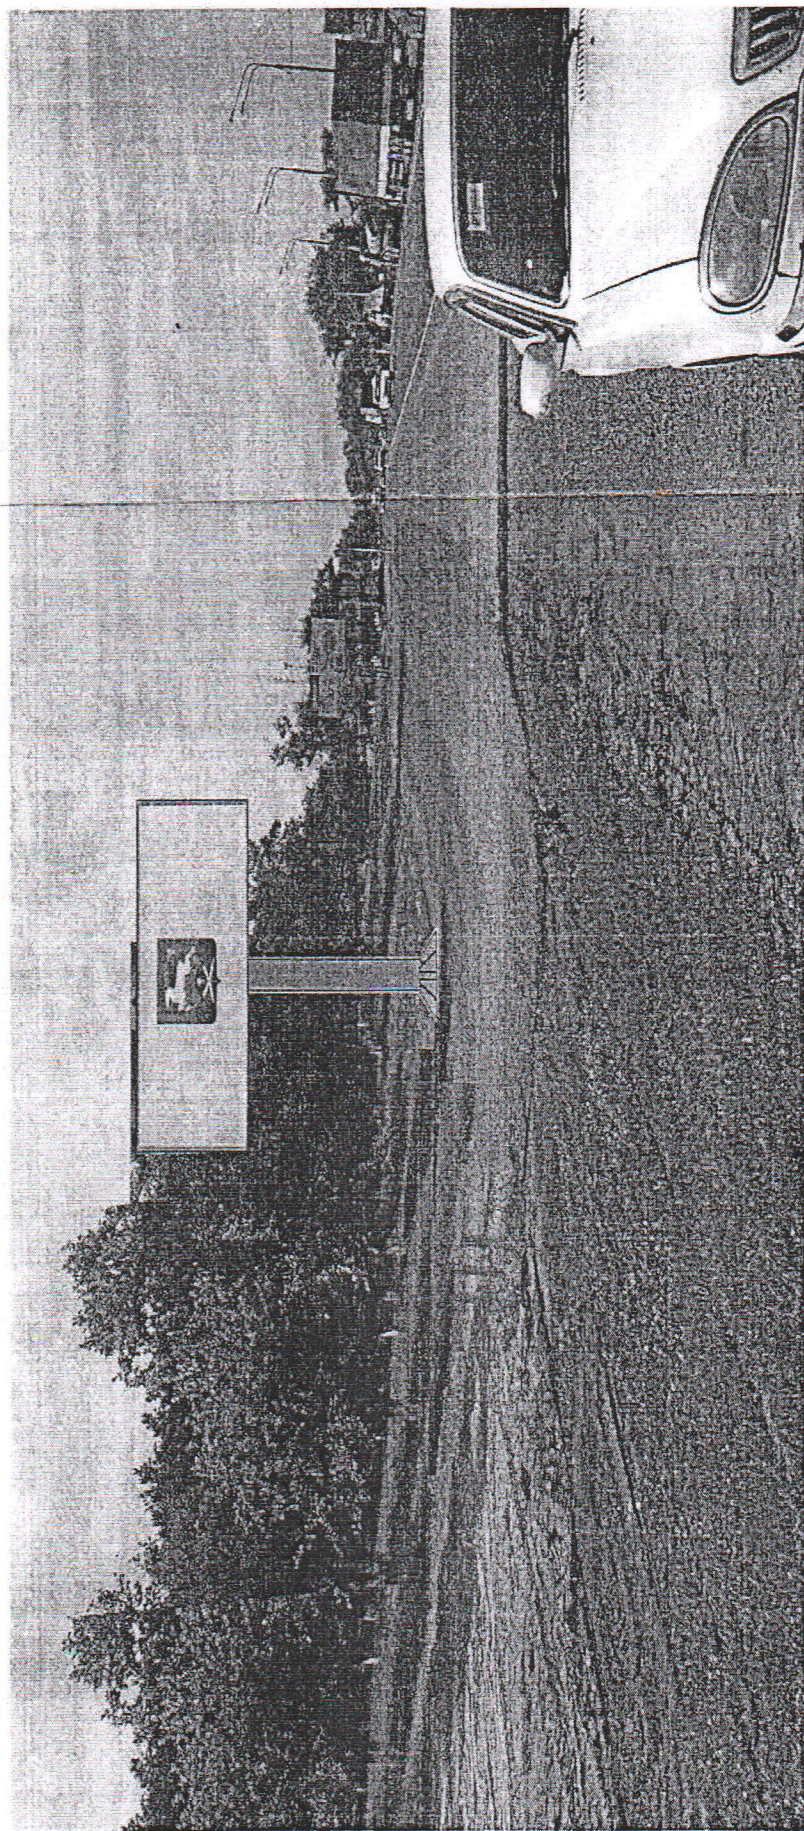

Заместитель главы муниципального образования
Кавказский район

И.Д. Погорелов

ПРИЛОЖЕНИЕ № 8
к схеме

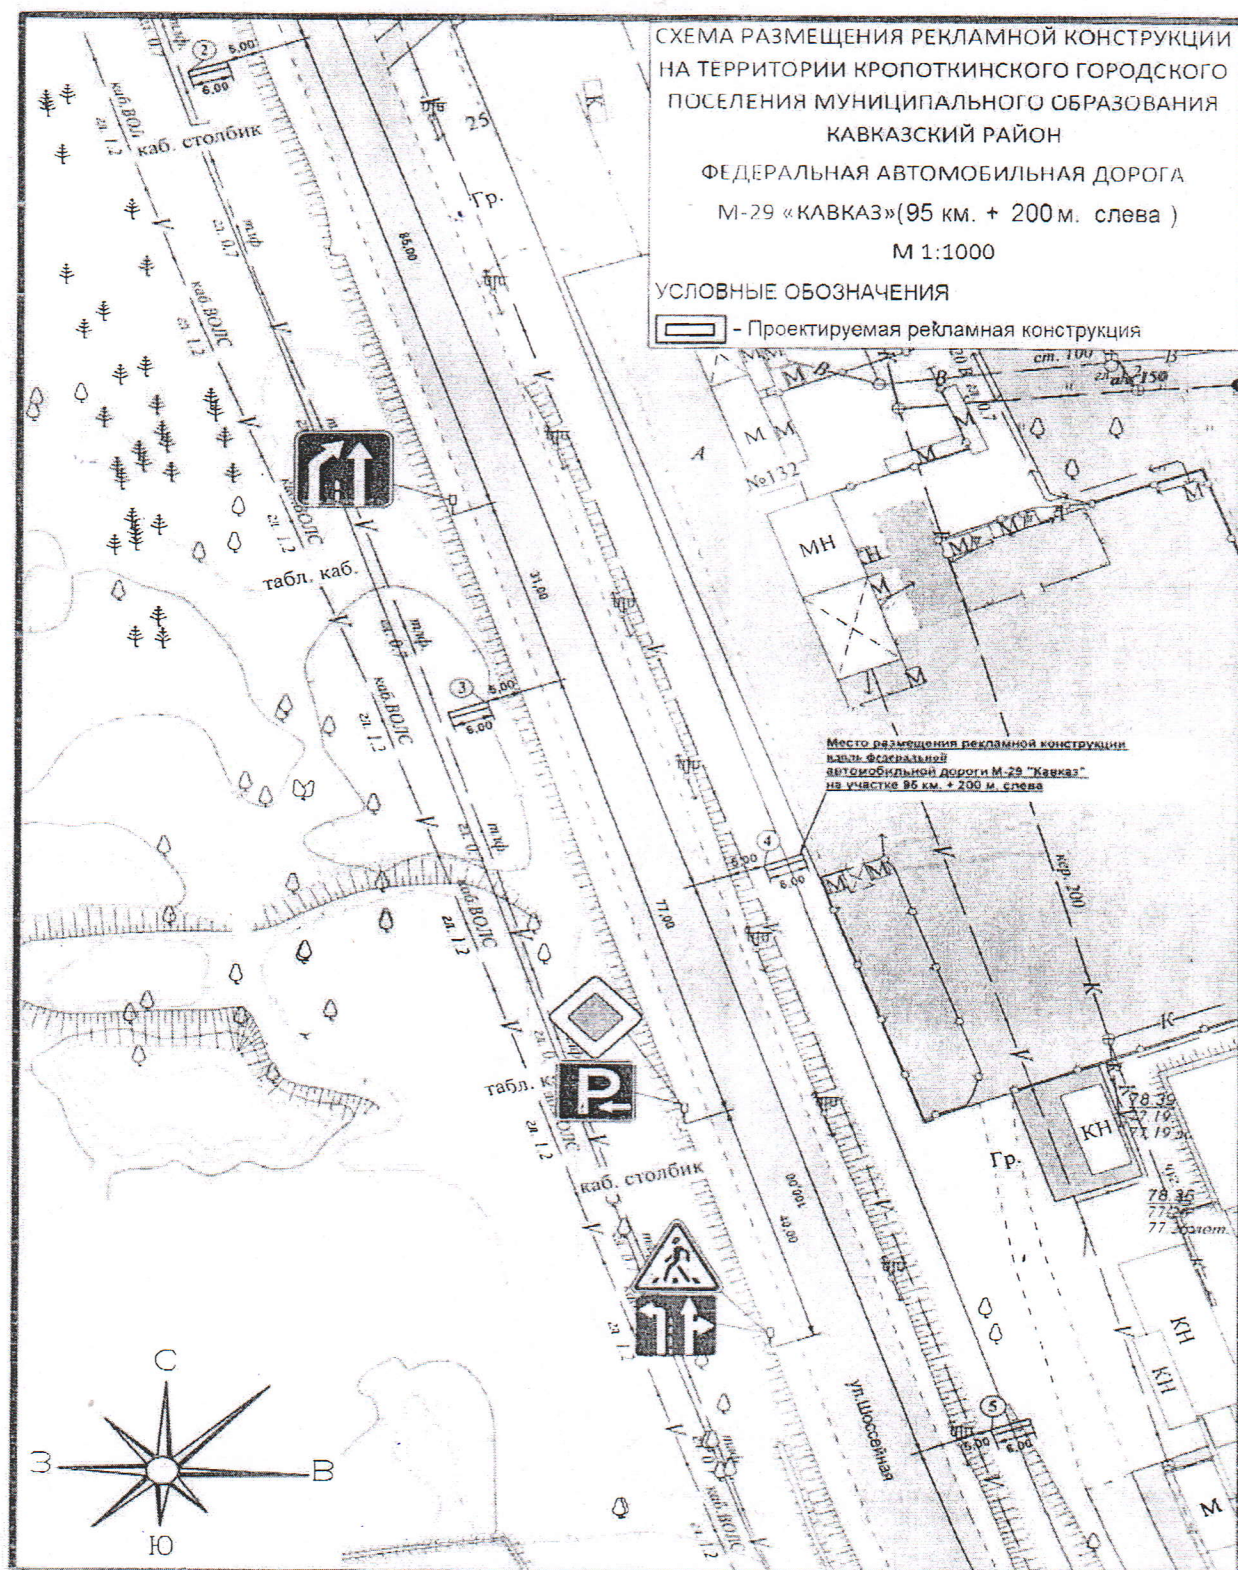

Заместитель главы муниципального образования
Кавказский район

И.Д. Погорелов

ПРИЛОЖЕНИЕ № 9
к схеме


Фотомонтаж установки рекламной конструкции № 4
в придорожной полосе федеральной автомобильной дороги М-29 «Кавказ»
95 км. + 200 м. слева



Заместитель главы муниципального образования
Кавказский район

И.Д. Погорелов

ПРИЛОЖЕНИЕ № 10
к схеме

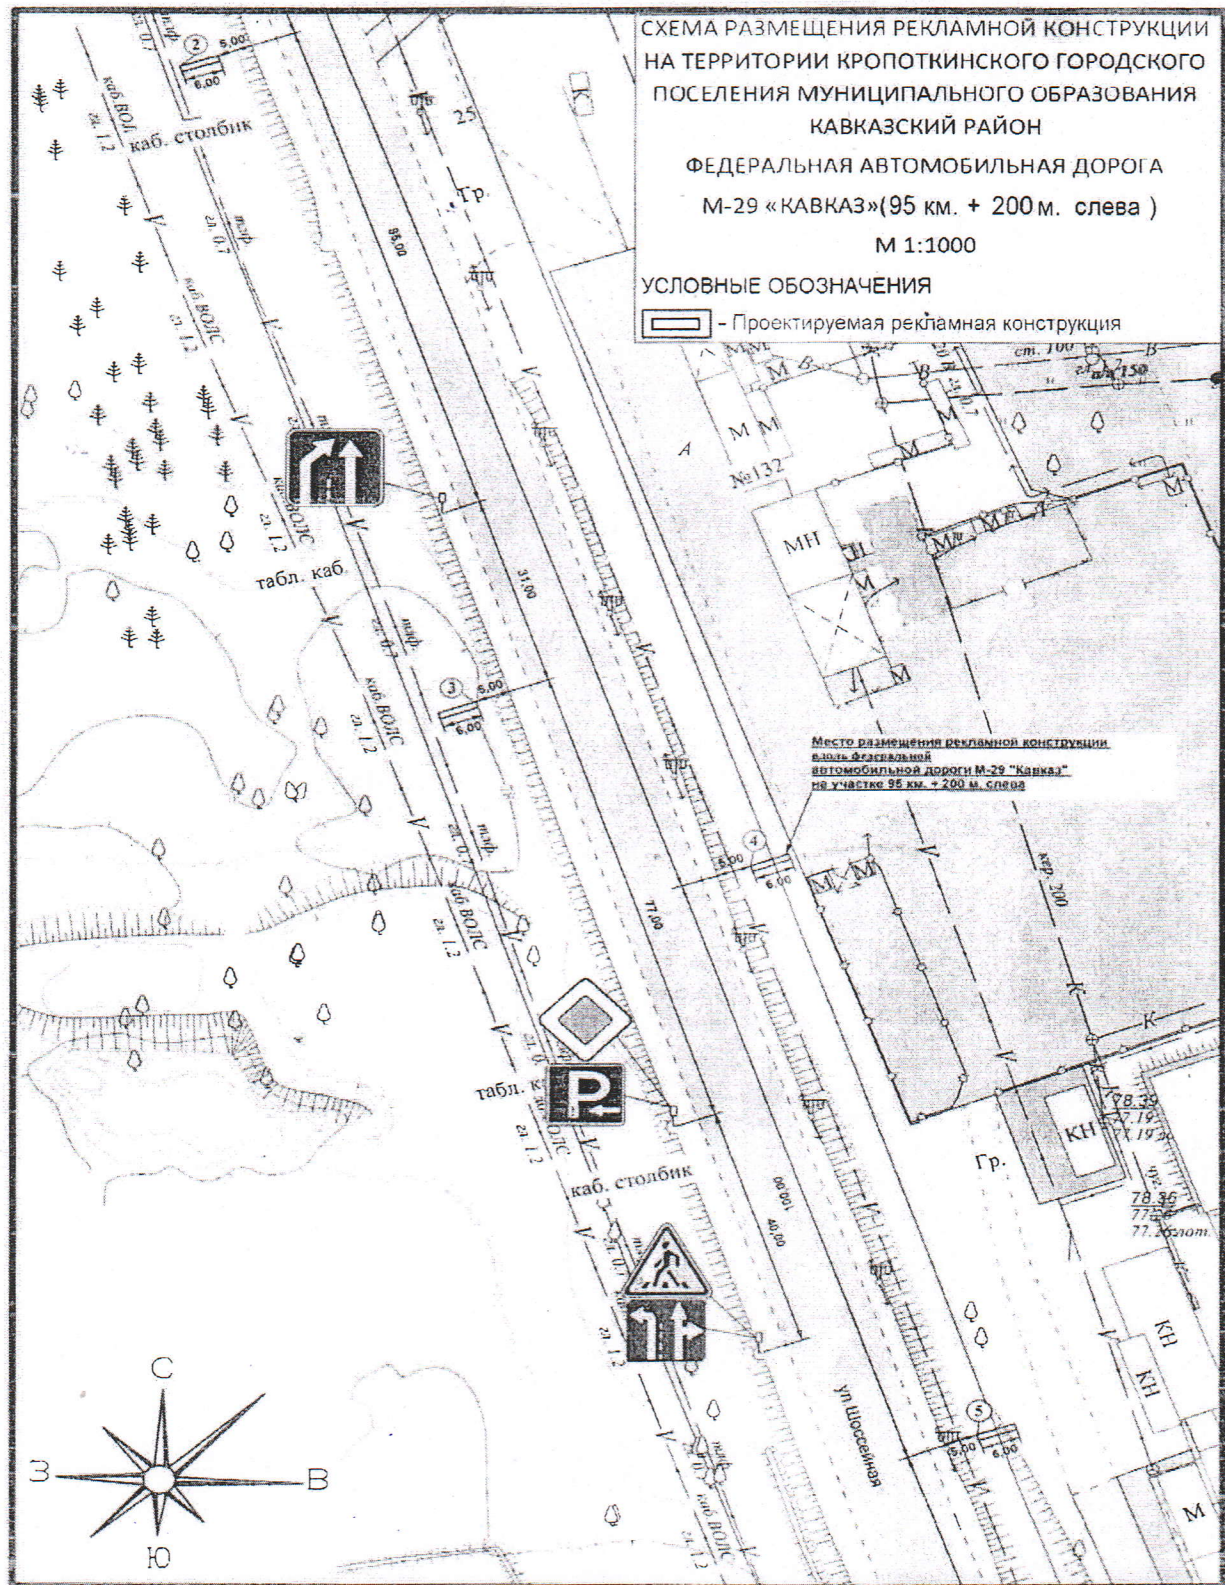

Заместитель главы муниципального образования
Кавказский район

И.Д. Погорелов

ПРИЛОЖЕНИЕ № 11

к схеме


Фотомонтаж установки рекламной конструкции № 5
в придорожной полосе федеральной автомобильной дороги М-29 «Кавказ»
95 км. + 300 м. слева



Заместитель главы муниципального образования
Кавказский район

И.Д. Погорелов

ПРИЛОЖЕНИЕ № 12
к схеме

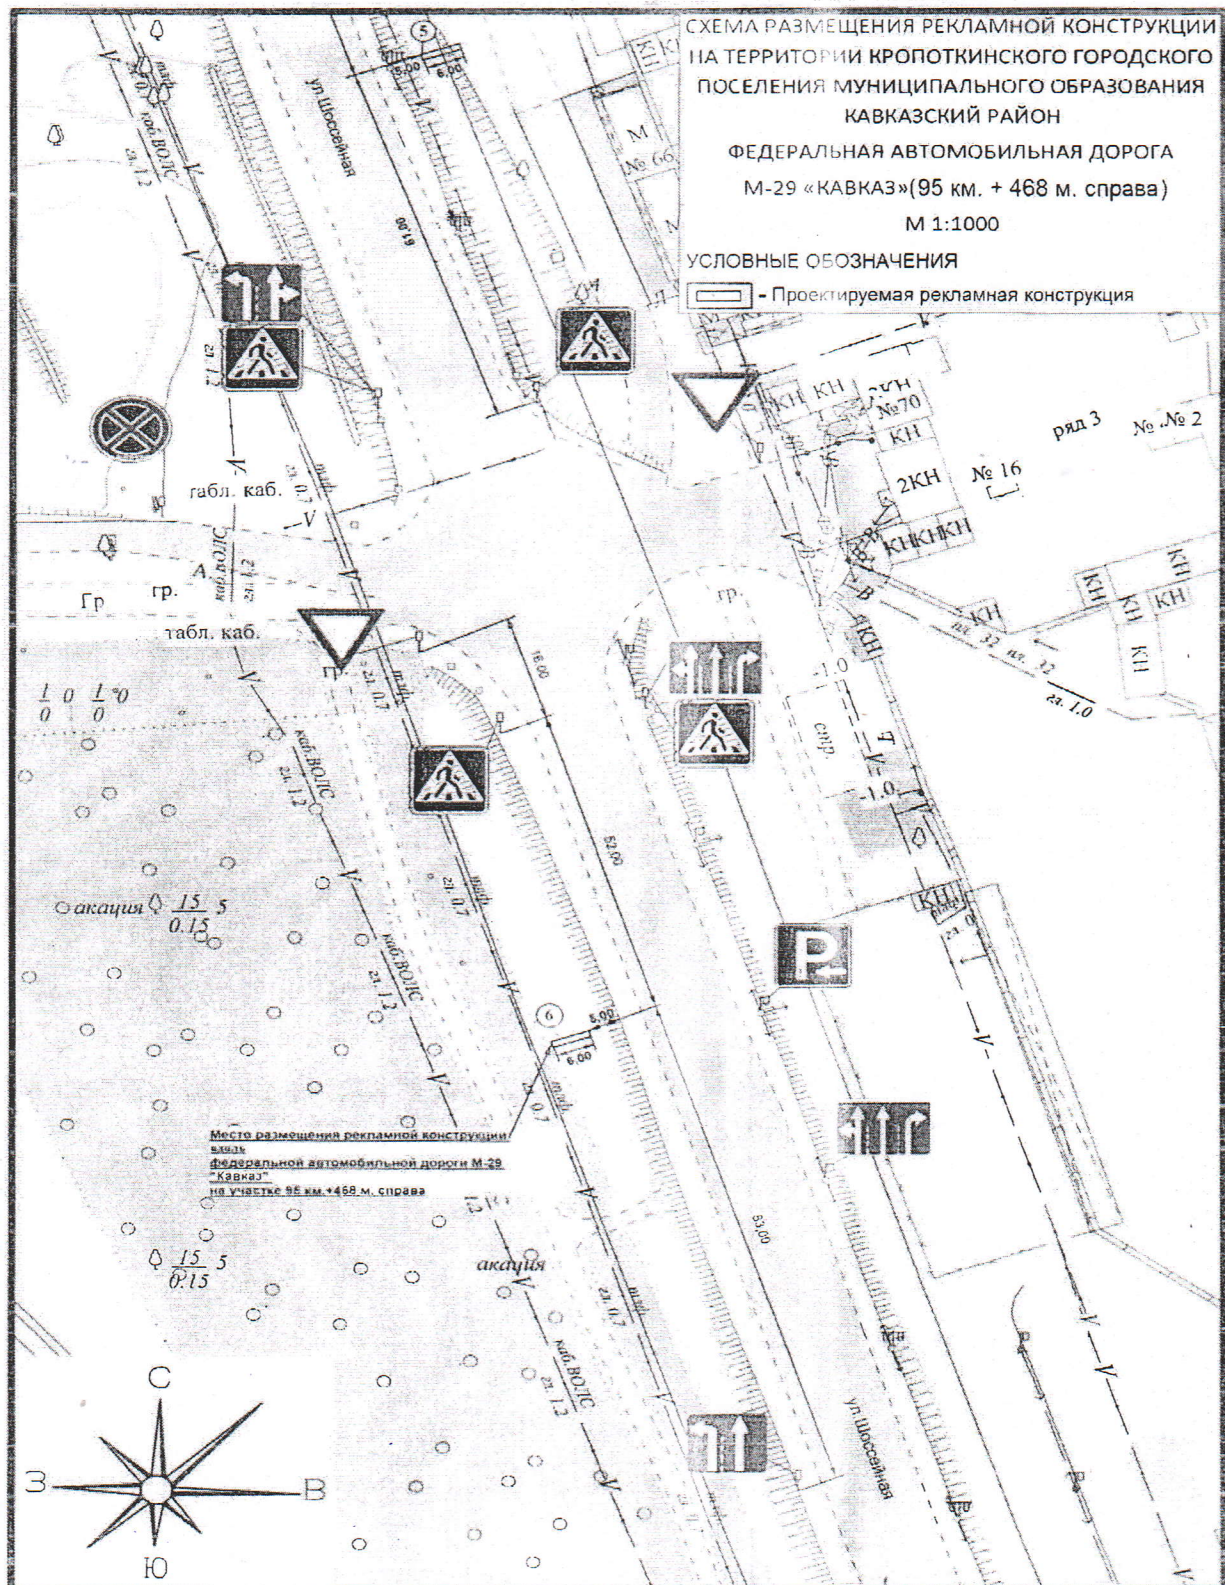


Заместитель главы муниципального образования
Кавказский район

И.Д. Погорелов

ПРИЛОЖЕНИЕ № 13
к схеме

Фотомонтаж установки рекламной конструкции № 6
в придорожной полосе федеральной автомобильной дороги М-29 «Кавказ»
95 км. + 468 м. справа

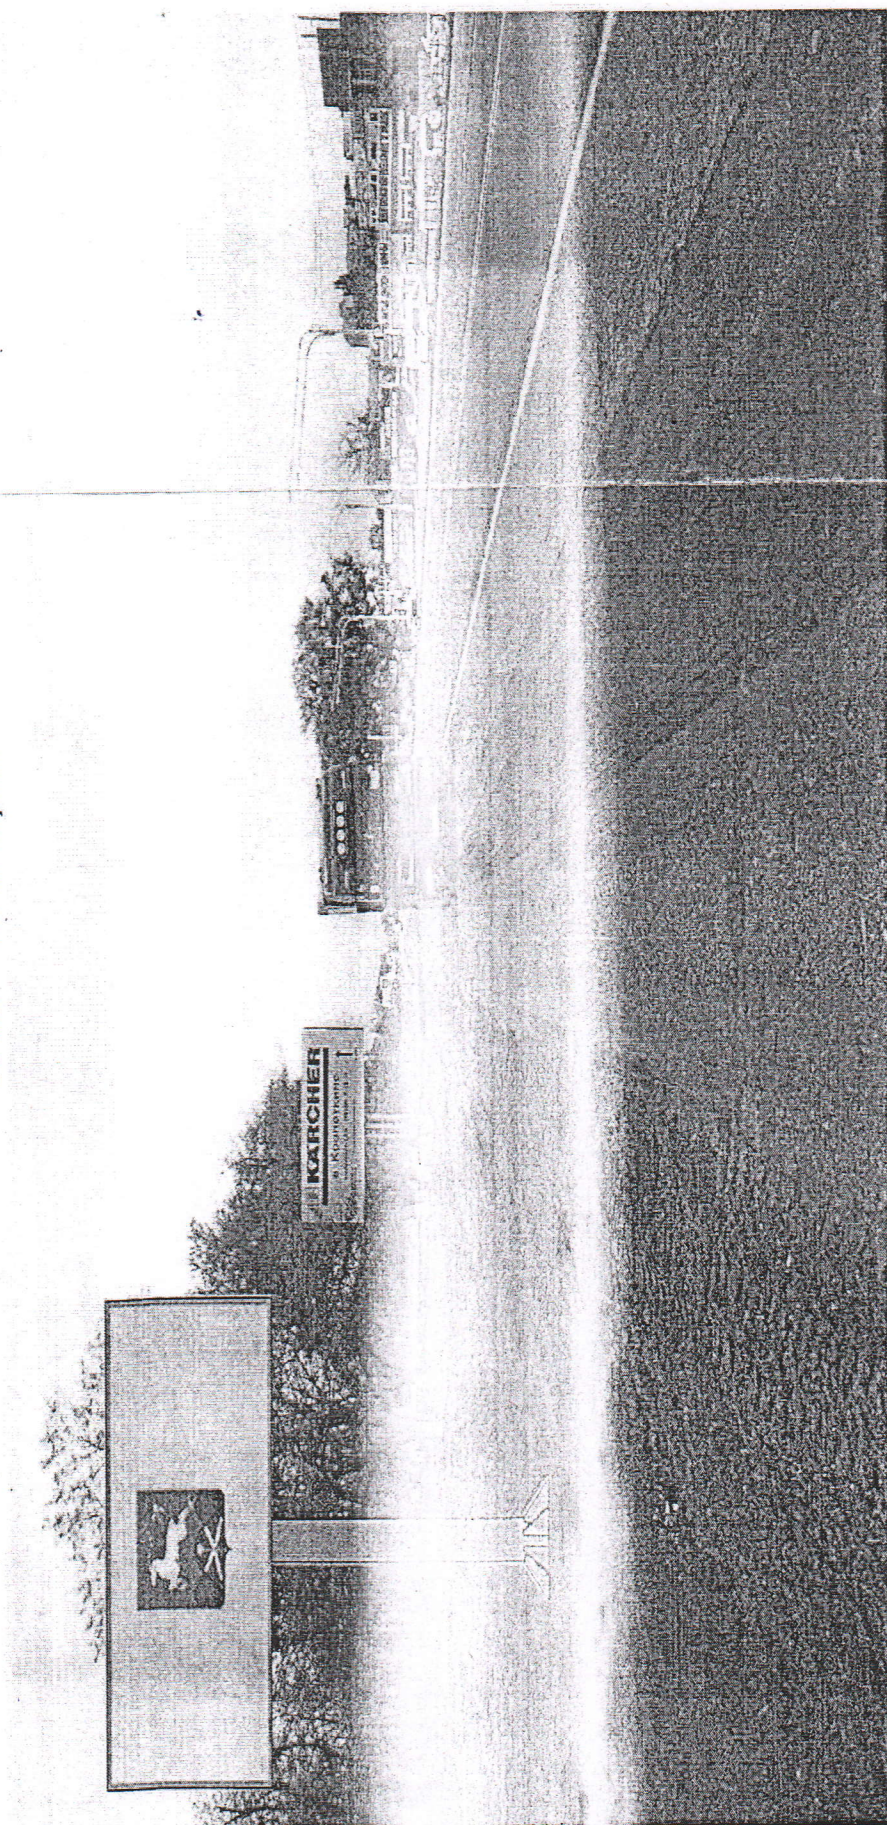

Заместитель главы муниципального образования
Кавказский район

И.Д. Погорелов