



Приложение № 2

к постановлению главы администрации


муниципального образования

Кавказский район

от " ____ " ____ № ____

Схема границ прилегающих территорий № 68

М 1:2000

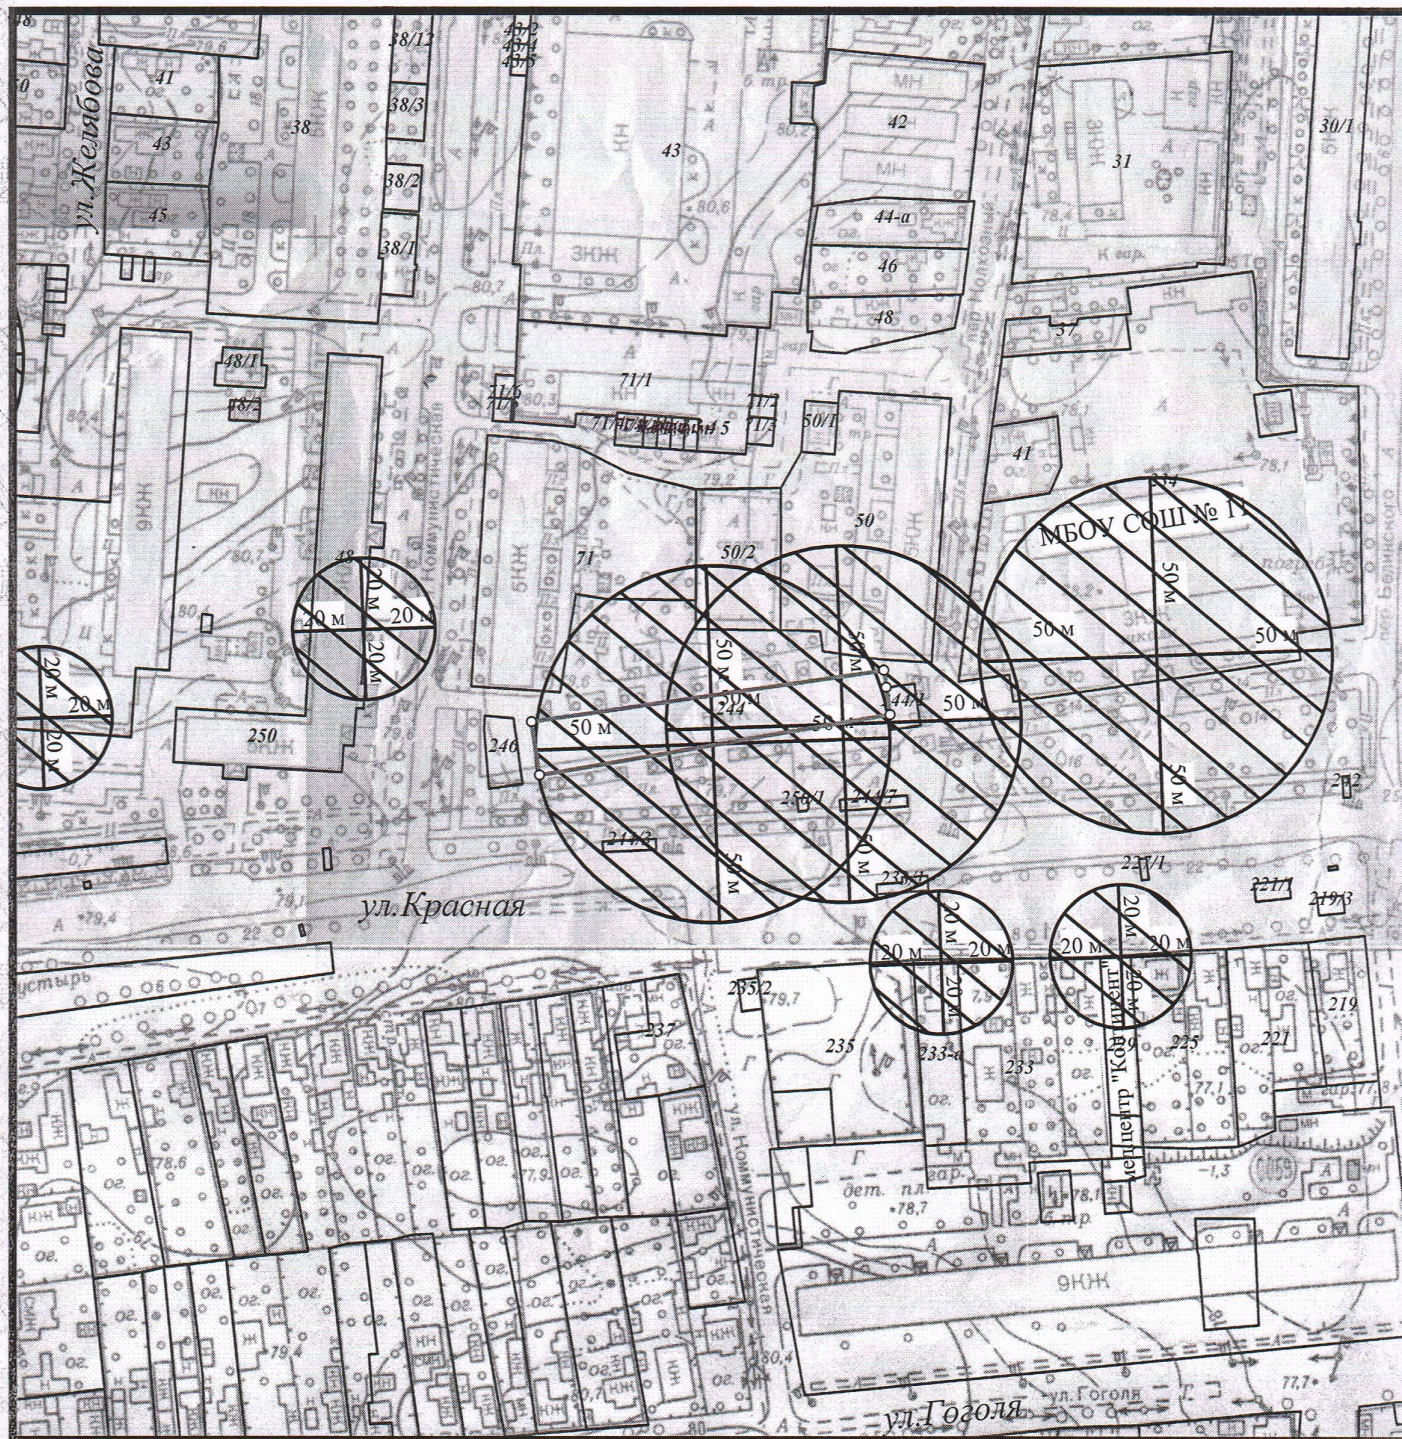

Расстояние радиусом 50 м от входа № 1 и входа № 2 МБУ ДО детскую художественную школу г. Кропоткина,
по адресу: г. Кропоткин, ул. Красная, 244

Сведения ИСОГД выдал заведующий сектором ИСОГД Д.Н.Винник