

ГРАФИЧЕСКОЕ ОПИСАНИЕ

местоположения границ населенных пунктов, территориальных зон, особо охраняемых природных территорий, зон с особыми условиями использования территории

Публичный сервитут с целью строительства и эксплуатации объекта газоснабжения «Газопровод среднего давления к зданию котельной и зданию модульной установки, расположенных: Краснодарский край, Кавказский район, ст. Кавказская, Промзона, 10, з/у с кадастровым № 23:09:0801000:76»

(наименование объекта, местоположение границ которого описано (далее - объект))

Раздел 1

Сведения об объекте

№ п/п	Характеристики объекта	Описание характеристик
1	2	3
1.	Местоположение объекта	Краснодарский край, р-н. Кавказский, ст. Кавказская
2.	Площадь объекта +/- величина погрешности определения площади (Р +/- Дельта Р)	5 665м ² +/- 51 м ²
3.	Иные характеристики объекта	Публичный сервитут с целью строительства и эксплуатации объекта газоснабжения «Газопровод среднего давления к зданию котельной и зданию модульной установки, расположенных: Краснодарский край, Кавказский район, ст. Кавказская, Промзона, 10, з/у с кадастровым № 23:09:0801000:76», необходимого для организации газоснабжения населения, в соответствии с п.1 ст. 39.37 Земельного кодекса РФ, на срок 49 (сорок девять) лет. Правообладатель публичного сервитута: АКЦИОНЕРНОЕ ОБЩЕСТВО «ГАЗПРОМ ГАЗОРАСПРЕДЕЛЕНИЕ КРАСНОДАР», ИНН 2308021656, ОГРН 1022301189790, электронная почта kkg@gazpromgk.ru , адрес: 350051, Краснодарский край, г Краснодар, ул. Строителей, д 23.

Раздел 2

Сведения о местоположении границ объекта

1. Система координат МСК-23, зона 2

2. Сведения о характерных точках границ объекта


Обозначение характерных точек границ	Координаты, м		Метод определения координат характерной точки	Средняя квадратическая погрешность положения характерной точки (Mt), м	Описание обозначения точки на местности (при наличии)
	X	Y			
1	2	3	4	5	6
1	525 109,13	2 277 372,64	Аналитический метод	0.10	Закрепление отсутствует
2	525 108,25	2 277 376,64	Аналитический метод	0.10	Закрепление отсутствует
3	524 828,69	2 277 376,64	Аналитический метод	0.10	Закрепление отсутствует
4	524 722,56	2 277 372,38	Аналитический метод	0.10	Закрепление отсутствует
5	524 712,40	2 277 476,28	Аналитический метод	0.10	Закрепление отсутствует
6	524 518,33	2 277 457,31	Аналитический метод	0.10	Закрепление отсутствует
7	524 540,53	2 277 233,92	Аналитический метод	0.10	Закрепление отсутствует
8	524 564,99	2 277 047,16	Аналитический метод	0.10	Закрепление отсутствует
9	524 557,51	2 277 047,16	Аналитический метод	0.10	Закрепление отсутствует
10	524 560,81	2 277 005,65	Аналитический метод	0.10	Закрепление отсутствует
11	524 567,85	2 277 005,65	Аналитический метод	0.10	Закрепление отсутствует
12	524 572,06	2 276 957,65	Аналитический метод	0.10	Закрепление отсутствует
13	524 567,43	2 276 906,27	Аналитический метод	0.10	Закрепление отсутствует
14	524 556,21	2 276 874,62	Аналитический метод	0.10	Закрепление отсутствует
15	524 544,03	2 276 856,69	Аналитический метод	0.10	Закрепление отсутствует
16	524 521,19	2 276 831,60	Аналитический метод	0.10	Закрепление отсутствует
17	524 488,46	2 276 816,26	Аналитический метод	0.10	Закрепление отсутствует
18	524 459,65	2 276 764,67	Аналитический метод	0.10	Закрепление отсутствует
19	524 463,15	2 276 762,72	Аналитический метод	0.10	Закрепление отсутствует
20	524 491,33	2 276 813,19	Аналитический метод	0.10	Закрепление отсутствует
21	524 523,61	2 276 828,32	Аналитический метод	0.10	Закрепление отсутствует
22	524 547,18	2 276 854,21	Аналитический метод	0.10	Закрепление отсутствует
23	524 559,80	2 276 872,80	Аналитический метод	0.10	Закрепление отсутствует
24	524 571,37	2 276 905,40	Аналитический метод	0.10	Закрепление отсутствует

25	524 576,07	2 276 957,64	Аналитический метод	0.10	Закрепление отсутствует
26	524 571,52	2 277 009,65	Аналитический метод	0.10	Закрепление отсутствует
27	524 564,50	2 277 009,65	Аналитический метод	0.10	Закрепление отсутствует
28	524 561,84	2 277 043,16	Аналитический метод	0.10	Закрепление отсутствует
29	524 569,56	2 277 043,16	Аналитический метод	0.10	Закрепление отсутствует
30	524 544,23	2 277 233,43	Аналитический метод	0.10	Закрепление отсутствует
31	524 522,70	2 277 453,71	Аналитический метод	0.10	Закрепление отсутствует
32	524 708,81	2 277 471,91	Аналитический метод	0.10	Закрепление отсутствует
33	524 718,95	2 277 368,24	Аналитический метод	0.10	Закрепление отсутствует
34	524 828,77	2 277 372,64	Аналитический метод	0.10	Закрепление отсутствует
1	525 109,13	2 277 372,64	Аналитический метод	0.10	Закрепление отсутствует

3. Сведения о характерных точках части (частей) границы объекта

Обозначение характерных точек части границы	Координаты, м		Метод определения координат характерной точки	Средняя квадратическая погрешность положения характерной точки (Mt), м	Описание обозначения точки на местности (при наличии)
	X	Y			
1	2	3	4	5	6
-	-	-	-	-	-

Схема расположения границ публичного сервитута

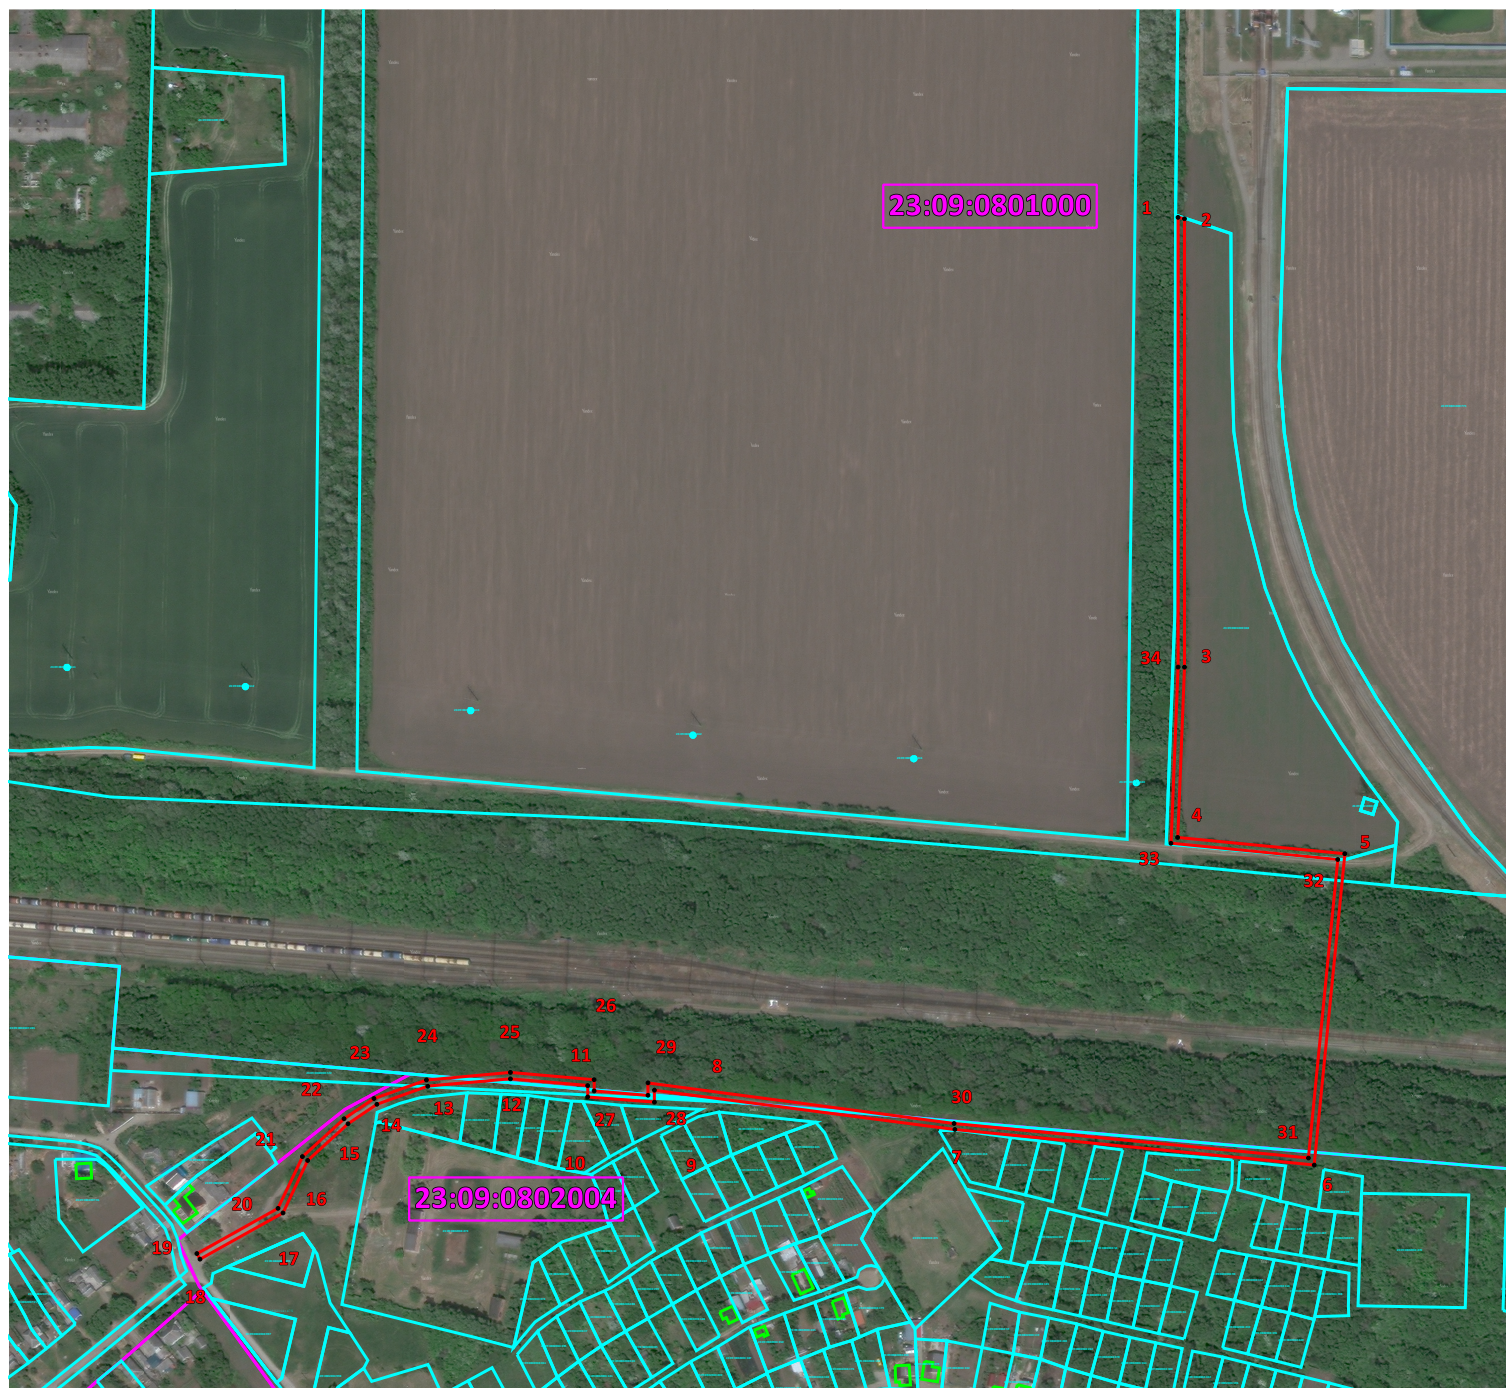

Масштаб 1:4 700

Условные обозначения:

23:49:

- Кадастровый номер квартала

:4152

- Кадастровые номера учтенных земельных участков



- Границы ОКС по данным ЕГРН



- Границы земельных участков по данным ЕГРН

2

- Номер поворотной точки границ публичного сервитута



- Поворотные точки границ публичного сервитута



- Границы публичного сервитута



- Границы кадастровых кварталов

Схема расположения границ публичного сервитута



Масштаб 1:3 800

Условные обозначения:

23:49:

- Кадастровый номер квартала

:4152

- Кадастровые номера учтенных земельных участков



- Границы ОКС по данным ЕГРН



- Границы земельных участков по данным ЕГРН

2

- Номер поворотной точки границ публичного сервитута



- Поворотные точки границ публичного сервитута




- Границы публичного сервитута



- Границы кадастровых кварталов

Схема расположения границ публичного сервитута

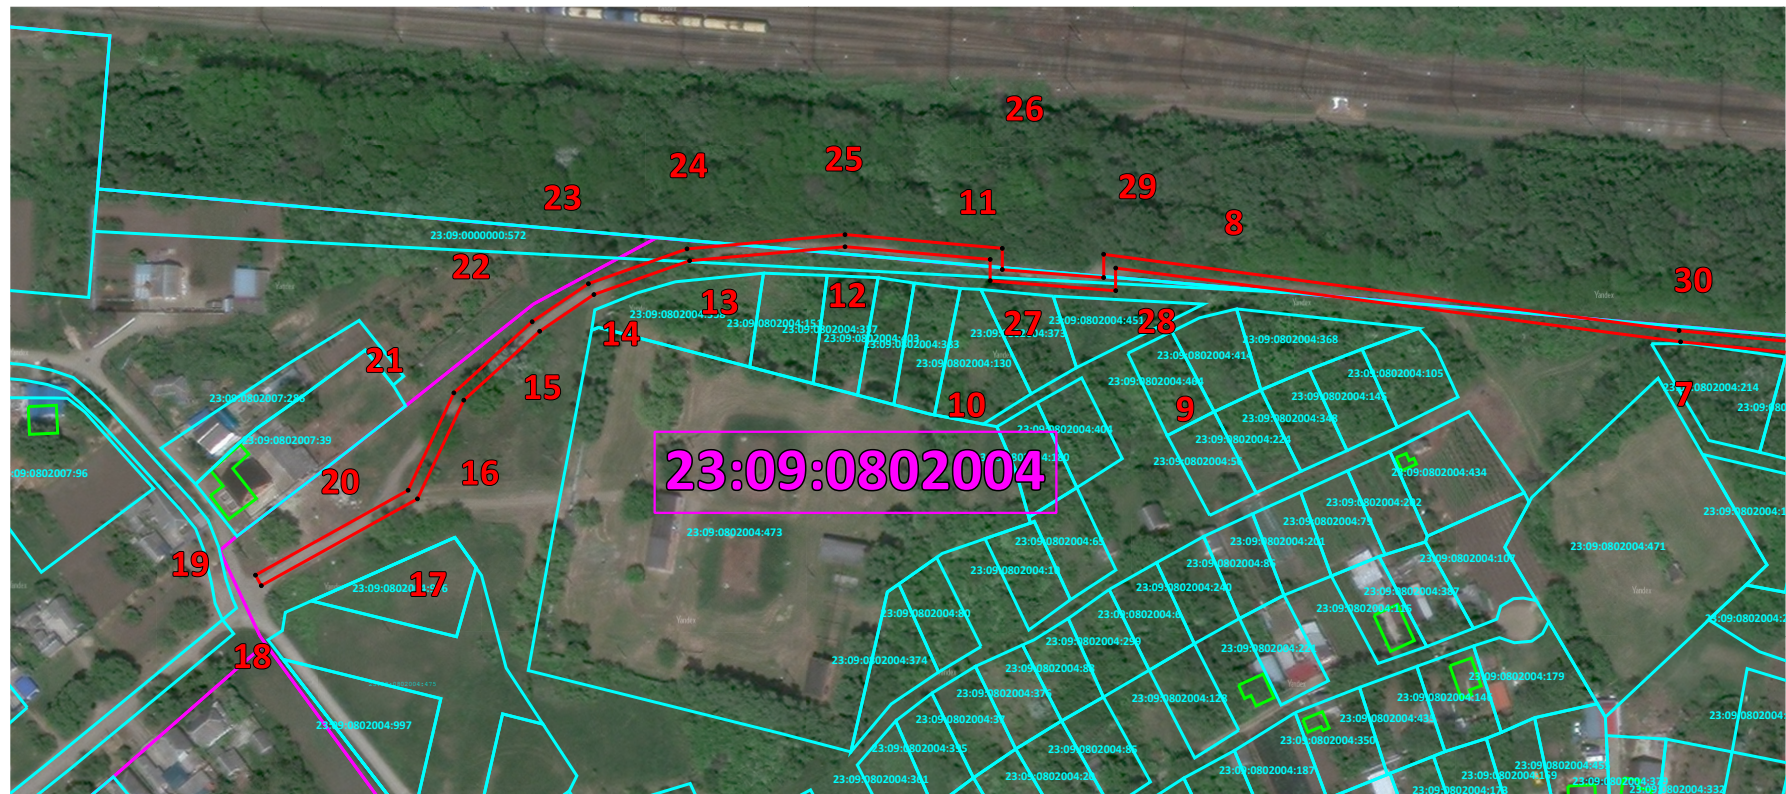

Масштаб 1:2 500

Условные обозначения:

23:49: - Кадастровый номер квартала

:4152 - Кадастровые номера учтенных земельных участков

 - Границы ОКС по данным ЕГРН

 - Границы земельных участков по данным ЕГРН

2 - Номер поворотной точки границ публичного сервитута

● - Поворотные точки границ публичного сервитута

 - Границы публичного сервитута

 - Границы кадастровых кварталов

Схема расположения границ публичного сервитута

Геоданные

Имя точки	X, м	Y, м	Имя точки	X, м	Y, м
1. (площадь 5 665 кв.м.)			18	524 459,65	2 276 764,67
1	525 109,13	2 277 372,64	19	524 463,14	2 276 762,72
2	525 108,25	2 277 376,64	20	524 491,33	2 276 813,19
3	524 828,69	2 277 376,64	21	524 523,61	2 276 828,32
4	524 722,56	2 277 372,38	22	524 547,18	2 276 854,21
5	524 712,40	2 277 476,28	23	524 559,80	2 276 872,80
6	524 518,33	2 277 457,31	24	524 571,37	2 276 905,40
7	524 540,53	2 277 233,92	25	524 576,07	2 276 957,64
8	524 564,99	2 277 047,16	26	524 571,52	2 277 009,65
9	524 557,50	2 277 047,16	27	524 564,50	2 277 009,65
10	524 560,81	2 277 005,65	28	524 561,84	2 277 043,16
11	524 567,85	2 277 005,65	29	524 569,56	2 277 043,16
12	524 572,06	2 276 957,65	30	524 544,23	2 277 233,43
13	524 567,43	2 276 906,27	31	524 522,70	2 277 453,71
14	524 556,21	2 276 874,62	32	524 708,81	2 277 471,91
15	524 544,03	2 276 856,69	33	524 718,95	2 277 368,23
16	524 521,19	2 276 831,60	34	524 828,77	2 277 372,64
17	524 488,46	2 276 816,26	1	525 109,13	2 277 372,64